



Fassaden und Schnitt Kapelle


Mst: 1:100



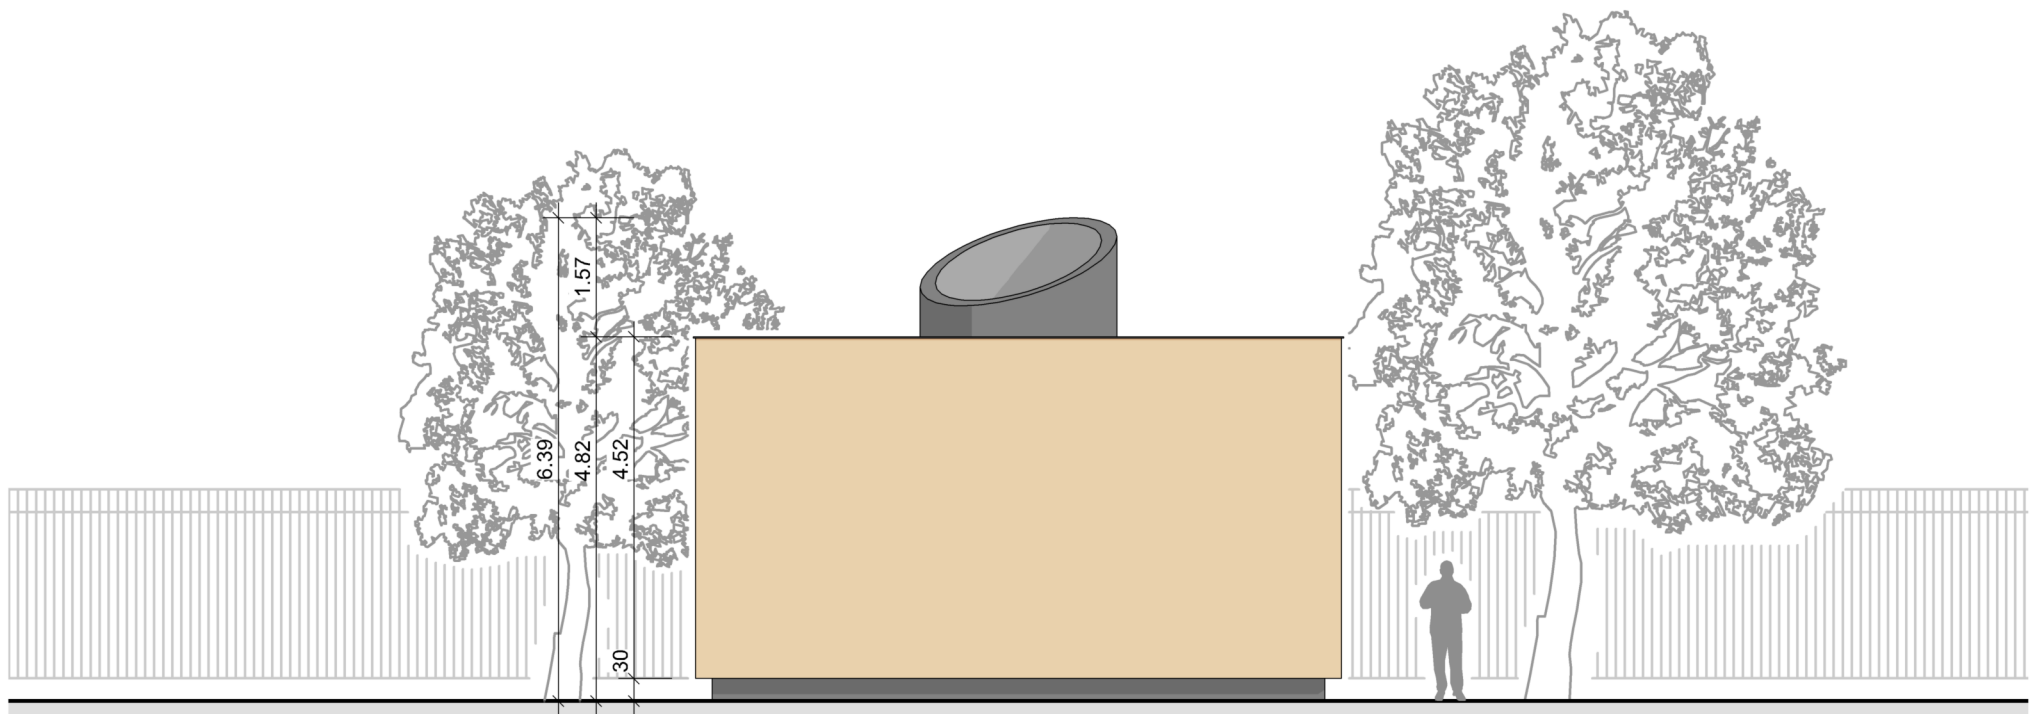

Südfassade

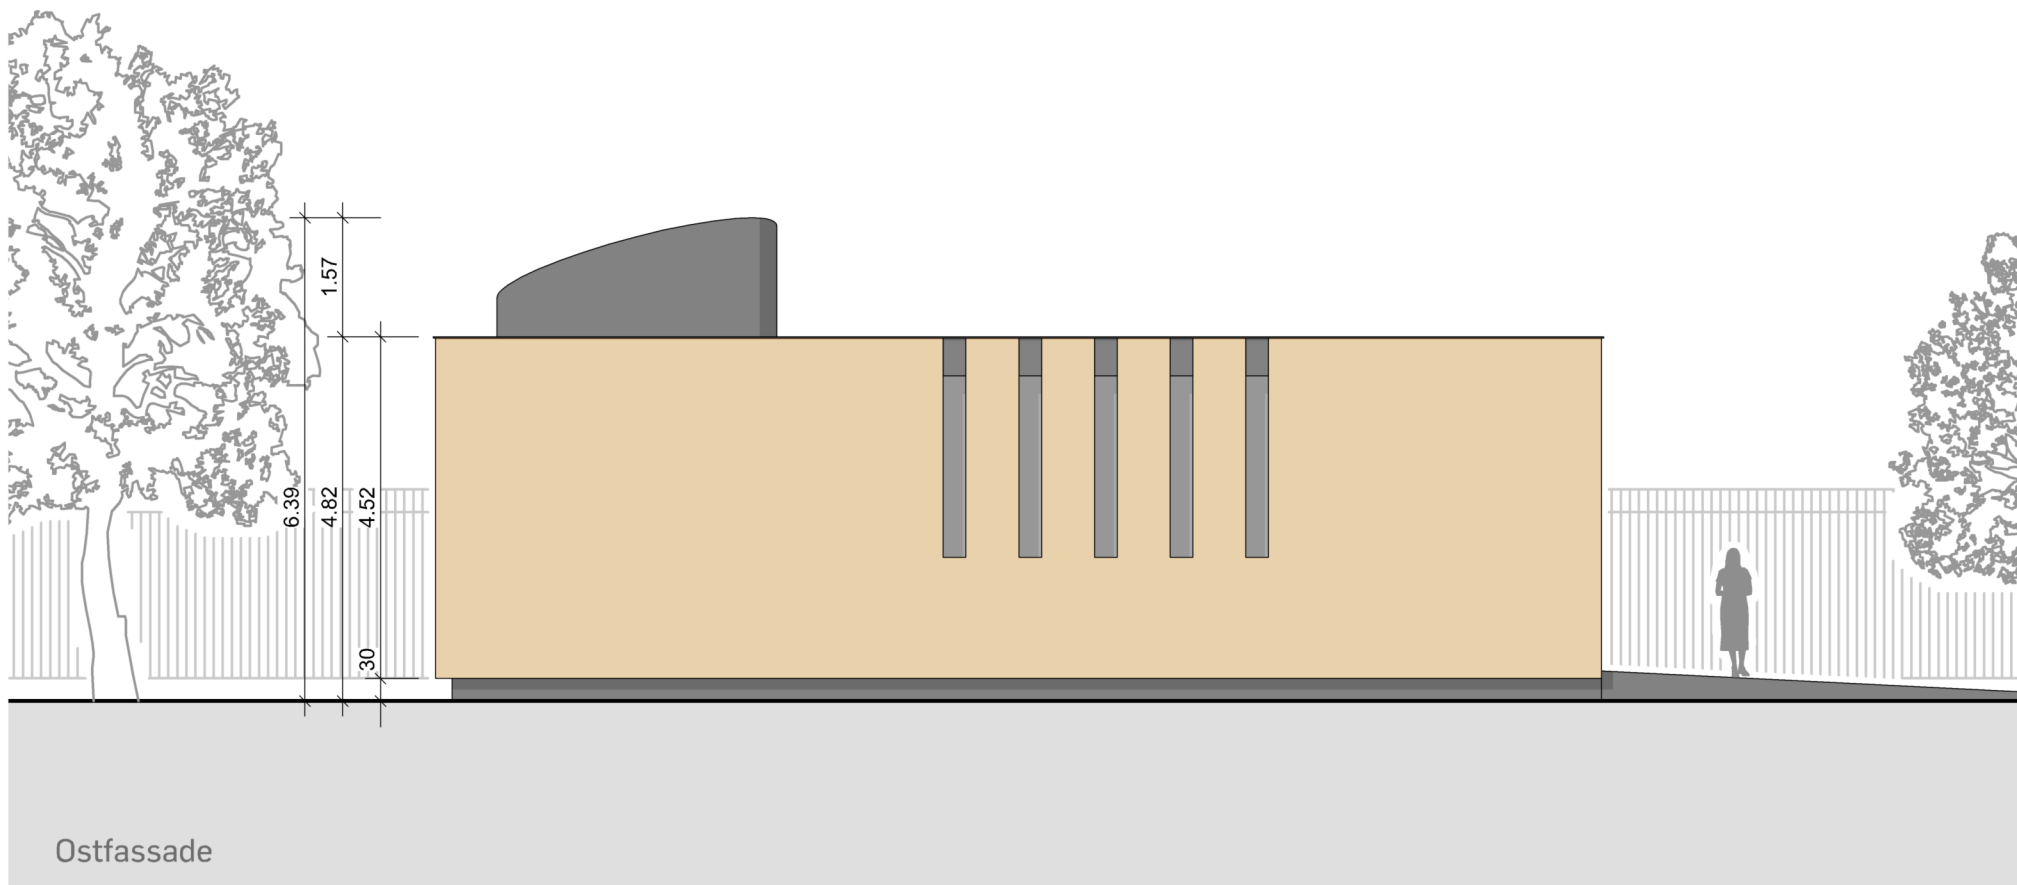

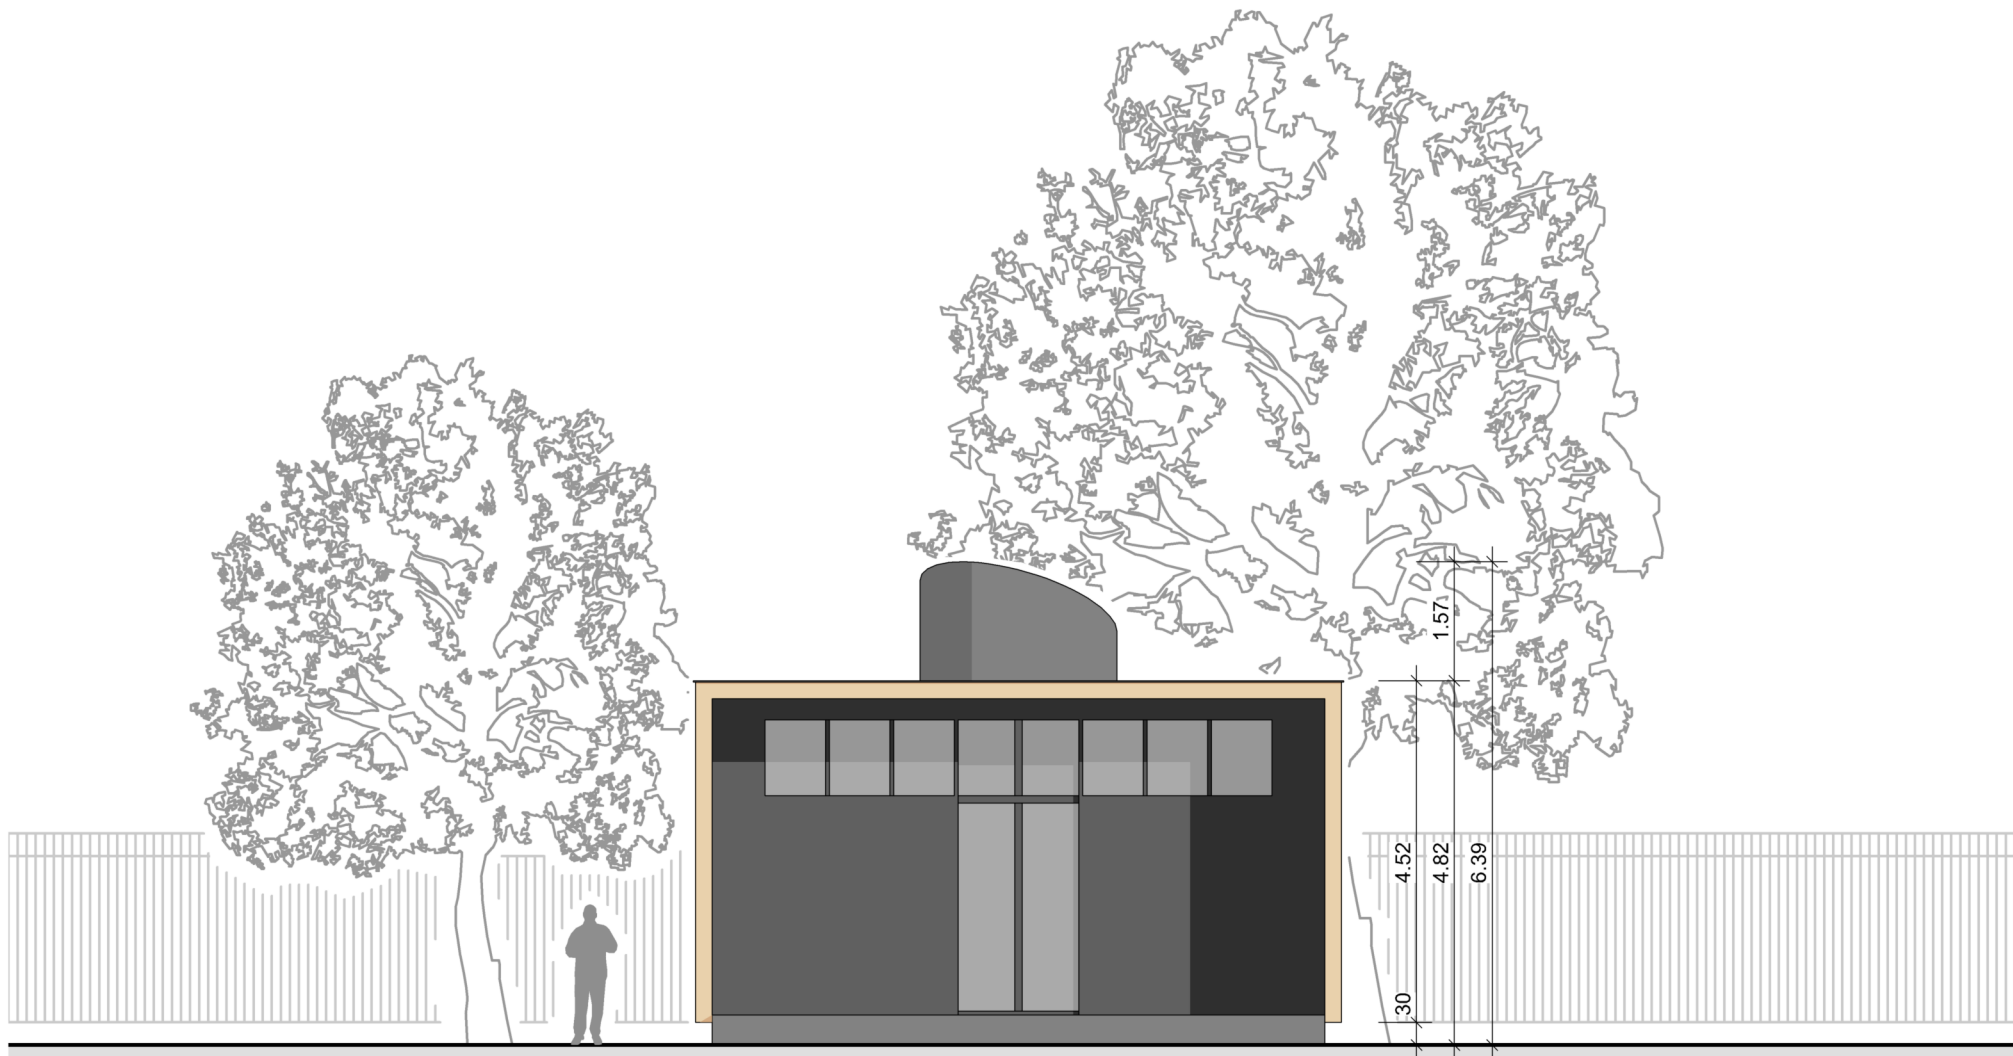

Nordfassade

