

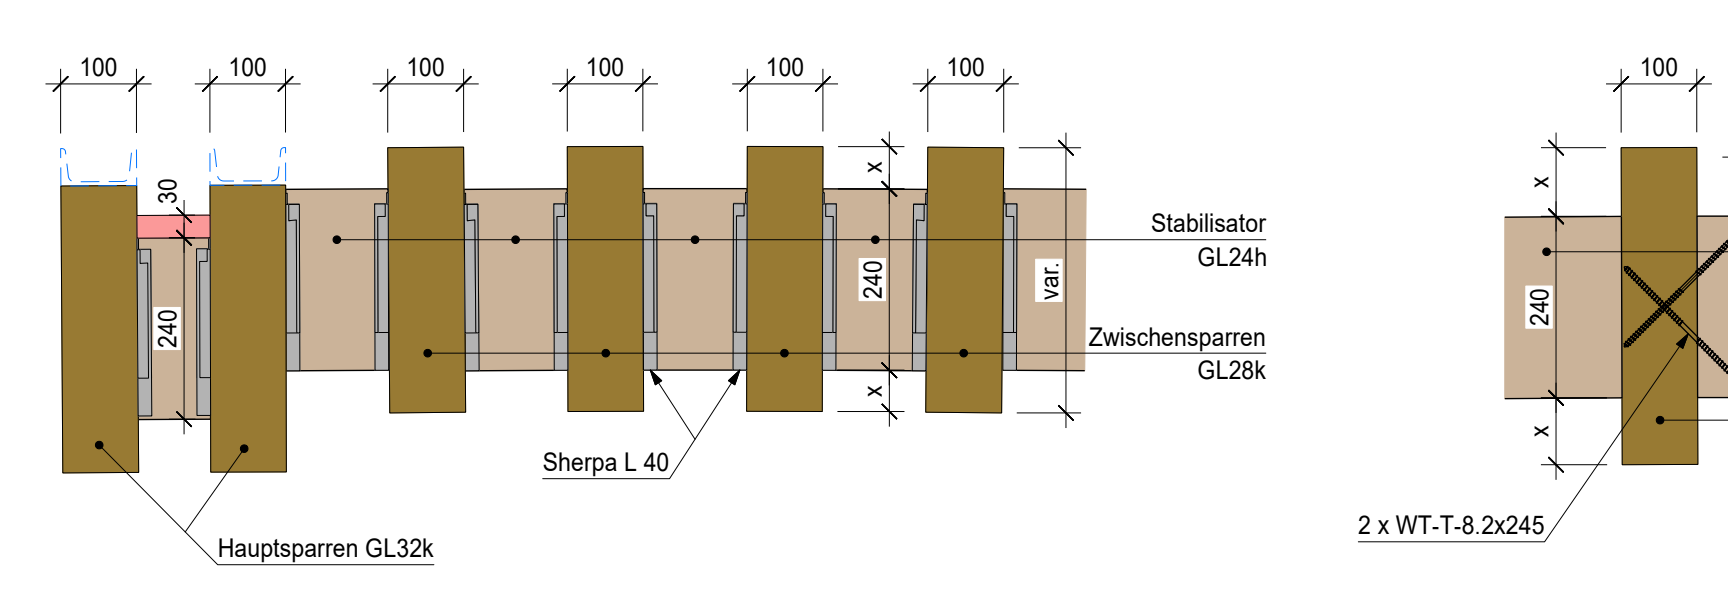



Detail Grundriss 1:20

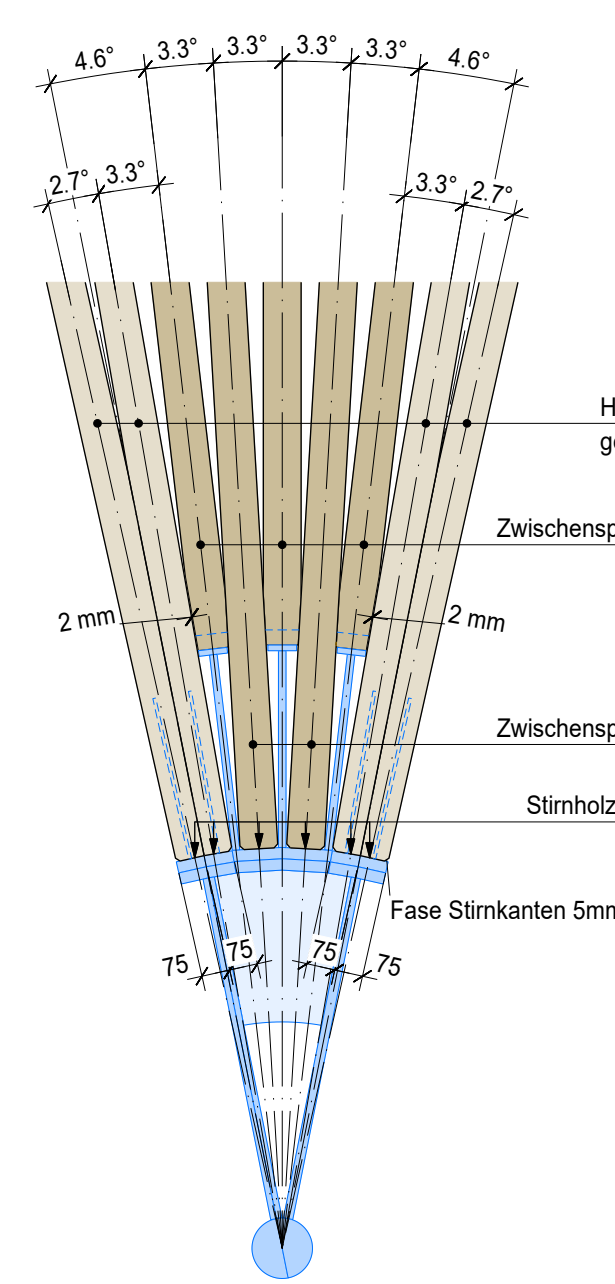


Detailschnitt 5 1:10

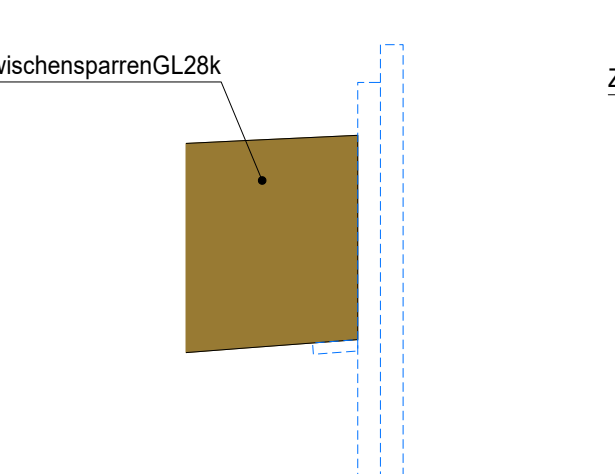


Detailschnitt 6 1:10

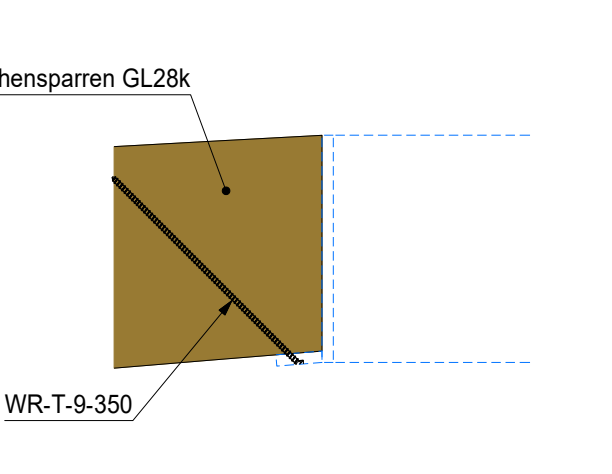


Detailschnitt 7 1:10

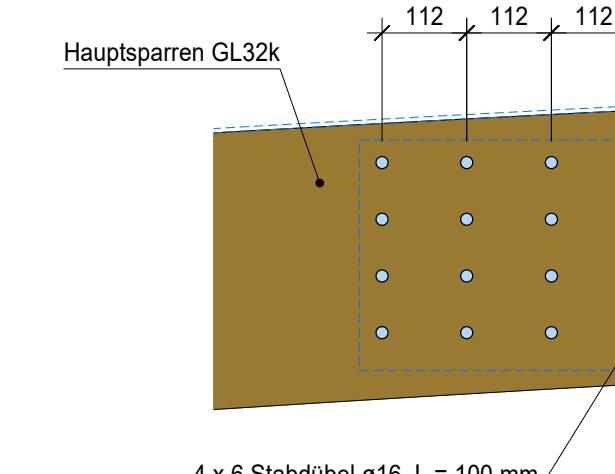


Detailschnitt 9 1:10

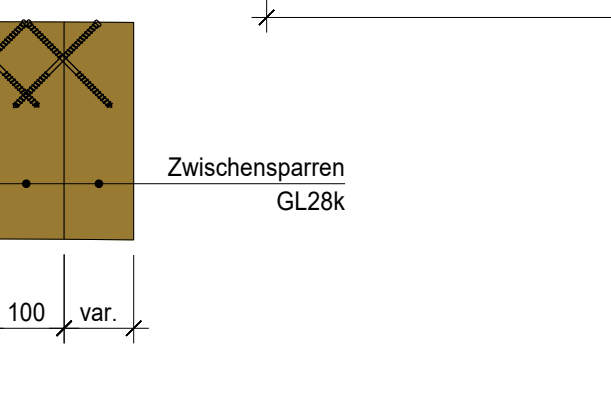


Detail 8 1:10

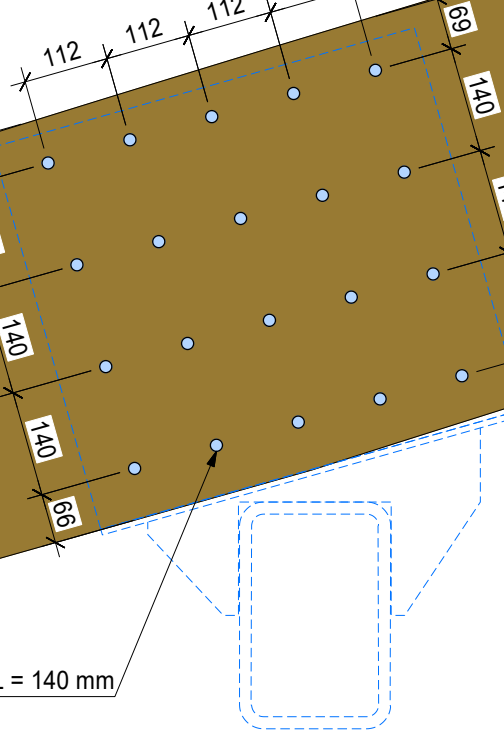


Schnitt A-A 1:5

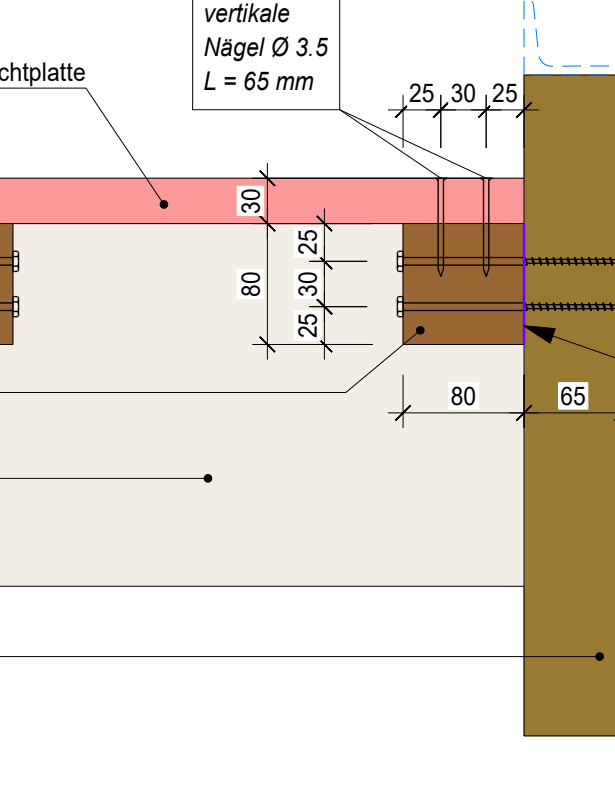


Schnitt B-B 1:5

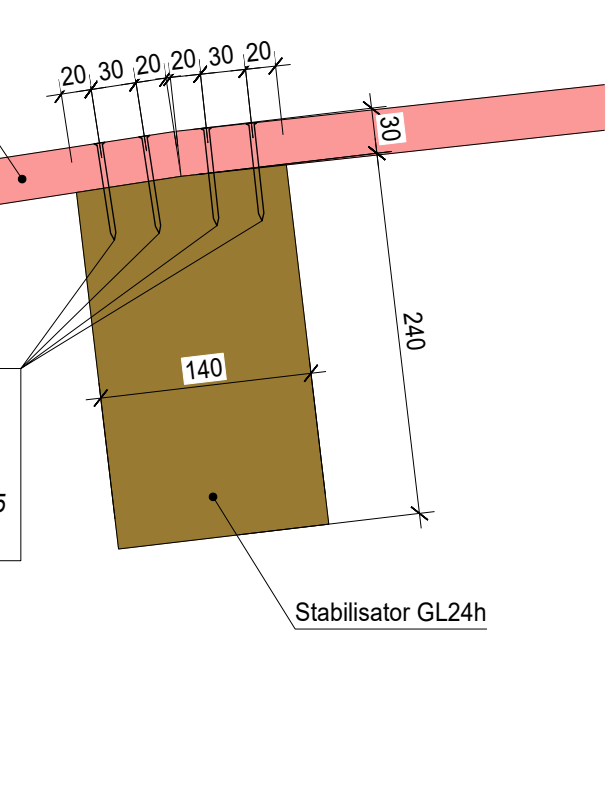

Schnitt C-C 1:5

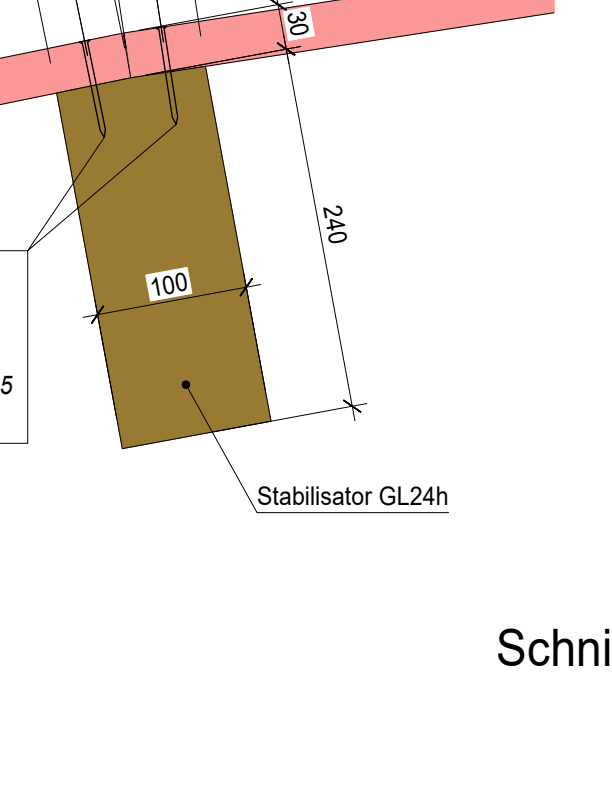




Schnitt D-D 1:5

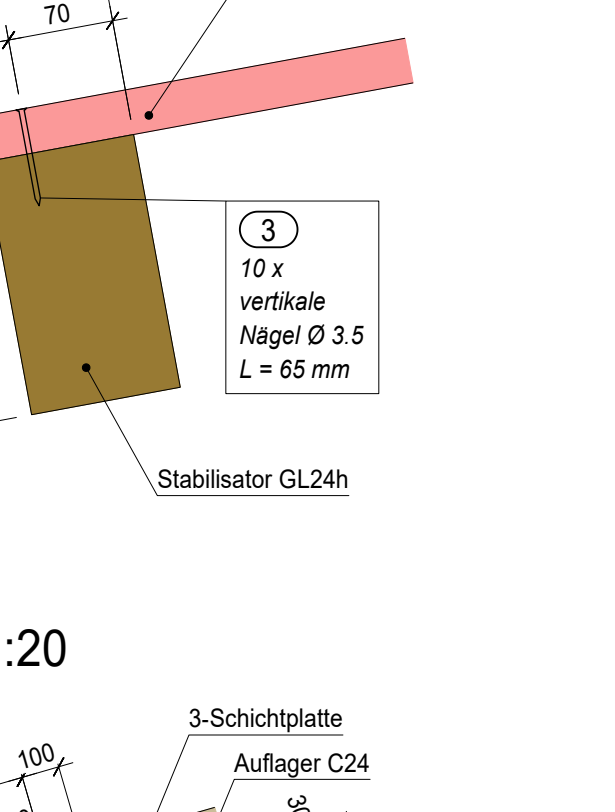



Schnitt E-E 1:20



Detail 11 1:10

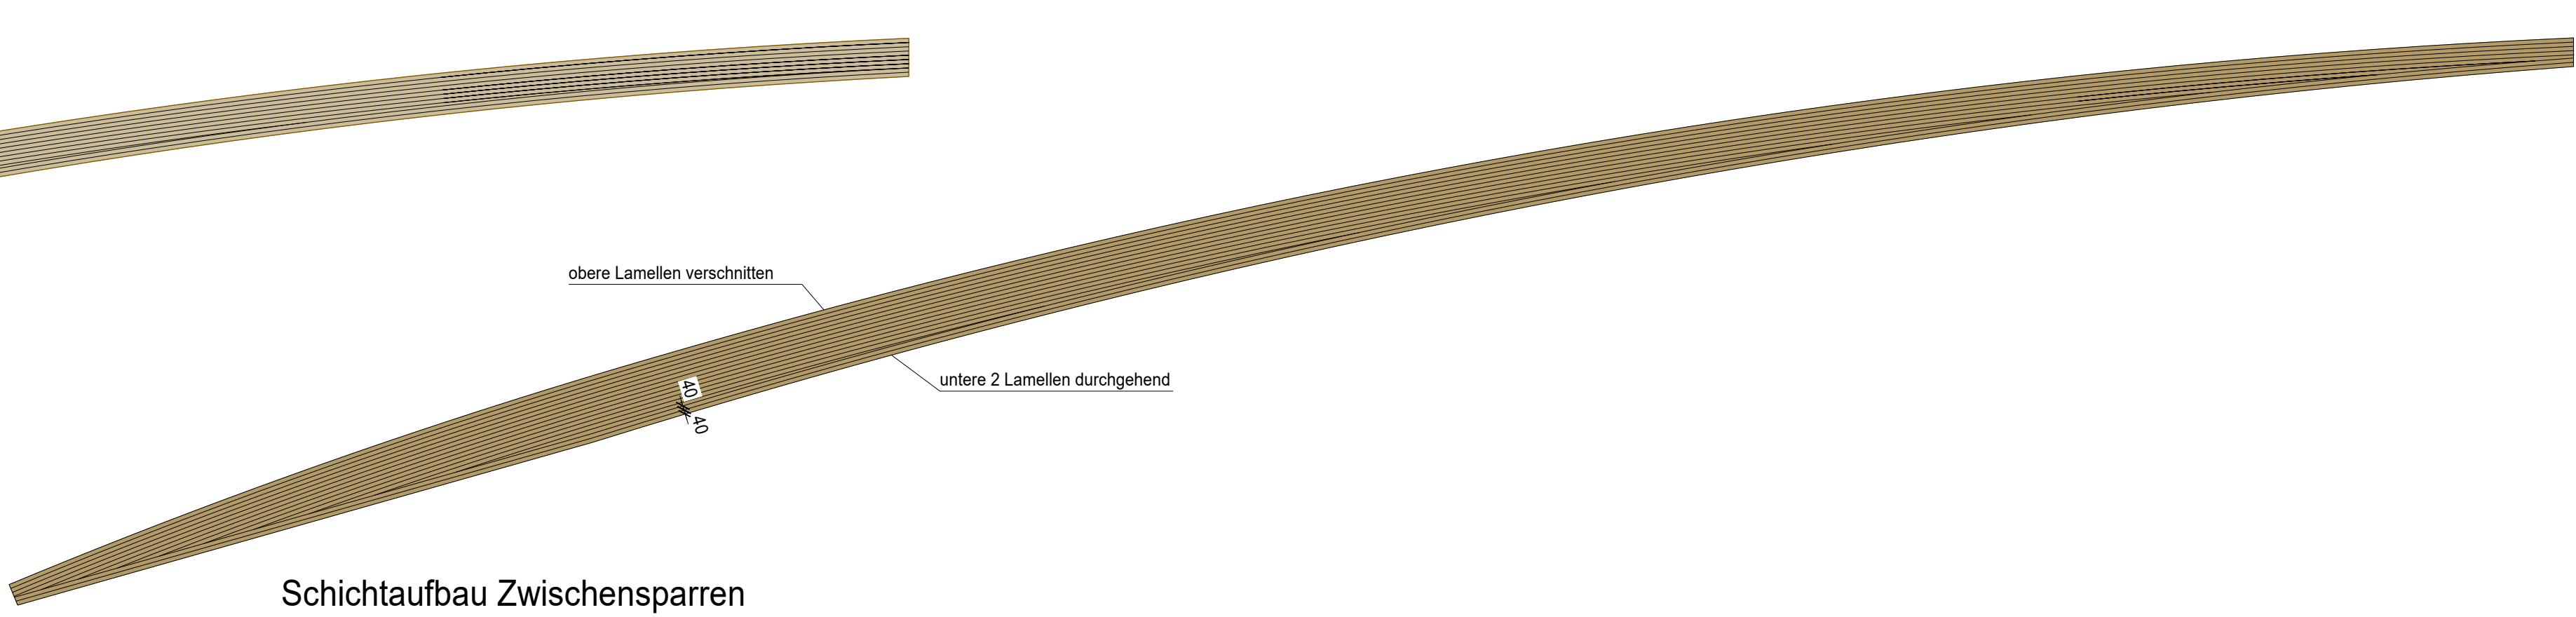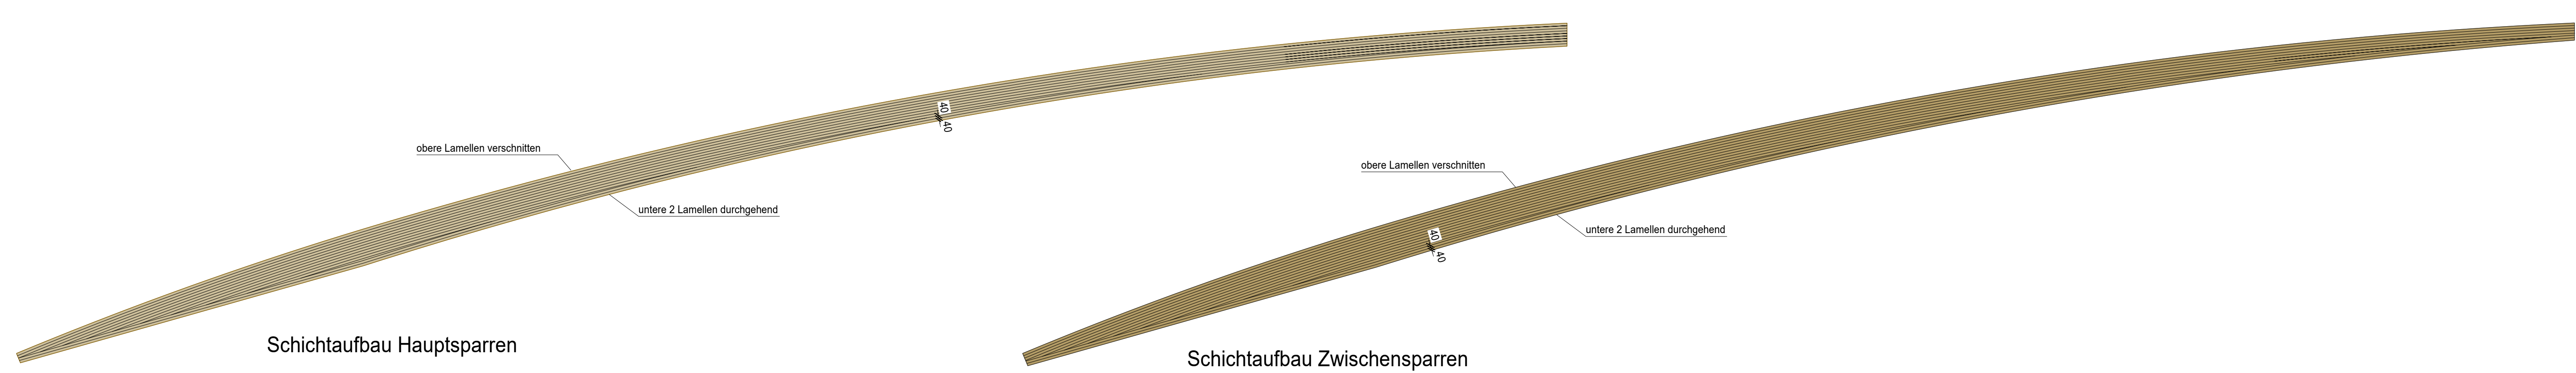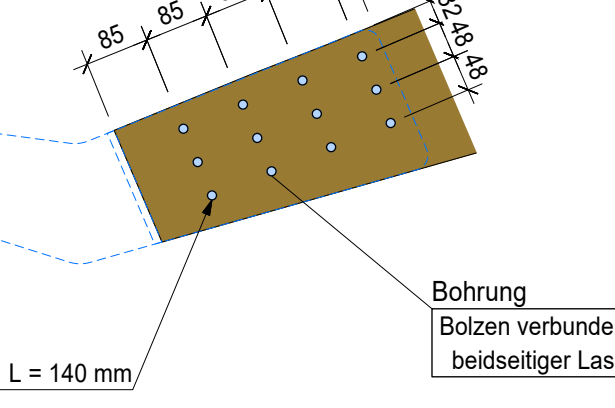

Detail 10 1:10

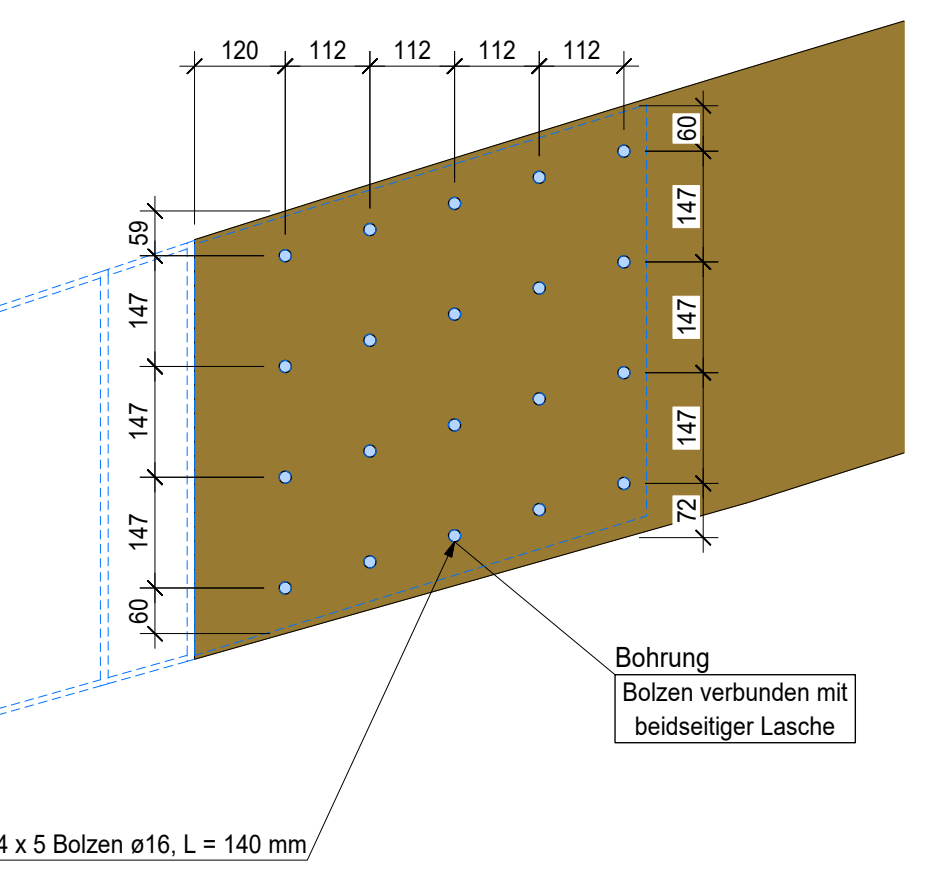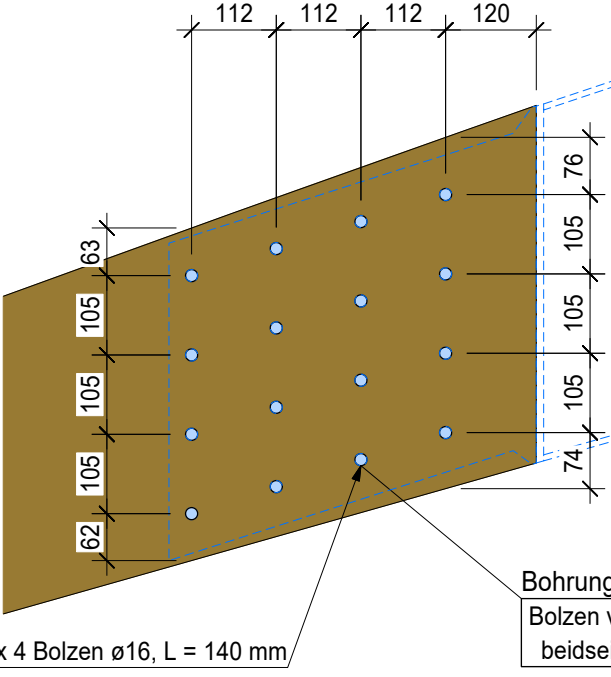

Detail 11 1:10

