

**LEGENDE TROCKENBAU**

	WOHNUNGSTRENNWAND MIT SCHALLSCHUTZANFORDERUNG 2 x 12.5mm GK-Platte 75 mm Metallprofil (C/W/L/W), ausgedämmt 1 x 12.5mm GK-Platte 75 mm Metallprofil (C/W/L/W), ausgedämmt 2 x 12.5mm GK-Platte	
	WOHNUNGSTRENNWAND BEI FERTIGBAD Aufbau innere Vorstrichschale (E30): 50 mm Metallprofil (C/W), gedämmt 2 x 15mm Diensart-Platte + Abstand Aufbau äussere Vorstrichschale: 50 mm Metallprofil (C/W), gedämmt 2 x 12.5mm GK-Platte	
	VORSTRICHSCHELE MIT SCHALLSCHUTZANFORDERUNG 2 x 12.5mm GK-Platte 50 mm Metallprofil (C/W/L/W), ausgedämmt 2.5 mm Abstand zu tragender Wand	
	GIPSSTÄNDEWAND 2 x 12.5mm GK-Platte 75mm Metallprofil (C/W/L/W), gedämmt 2 x 12.5mm GK-Platte	
	VORSTRICHSCHELE OHNE SCHALLSCHUTZANFORDERUNG 60 x 40 Holz-Verklebplatte, gedämmt 2 x 12.5mm GK-Platte	
	INSTALLATIONSWAND 50 mm Metallprofil (C/W/L/W), ausgedämmt 2 x 12.5mm GK-Platte	
	GIPSVERKLEIDUNG 2 x 12.5mm GK (durch Glaserei)	

**LEGENDE**

	BETON		KALKSANDSTEIN		HOLZWERKSTOFFE		HOLZMASSIV
	SICHTBETON		BACKSTEIN		METALLSTÄNDER		BREITTSCHICHTHOLZ
	VORFAB. BETON		DAEMMLUNG		SPERRSCHICHTEN		VOLLHOLZ
	ACHSEN		HOLZBAUELEMENTE		WAND MIT AKUSTISCHEN ANFORDERUNGEN		
	VERDECKT		ABGEHÄNGTE DECKE				
	UNTERSICHT		FERTIGBAD				

**BEWERTUNGEN:**

AK	AUSSENKANTE	WOHNUNGS- UND RAUMBEZEICHNUNG
BA	BODENBELAG	HAUSNUMMER - GESCHOSS - WOHNUNG - RAUM - z.B. BEISPIEL 77.00.01.01
BE	BODENBELAG	ALLE TREPPENHAUSWÄNDE UND -UNTERSICHTEN SIND SICHTRECHENLICH AUSFÜHRUNG ALS SCHALLSTYP 2, SAUBER VERSCHICHTETE ENDLÖCHER
BH	BREITTSCHICHTHOLZ	HOLZDECKEN IN WOHNRÄUMEN UND ZIMMERN SIND SICHTRECHENLICH AUSFÜHRUNG ALS SCHALLSTYP 2, SAUBER VERSCHICHTETE ENDLÖCHER
DW	DACHWASSER	ALLE NOTWENDIGEN INSTALLATIONEN WIE ELEKTRO, HEIZUNG, SANITÄR SIND IN DER GEBÄUDEINRICHTUNG ZU VERBEREITEN, SANITÄR ACHTUNG SCHALLSCHUTZANFORDERUNGEN.
EL	ELEKTRO	TÜRHÖHEN
FB	OK FERTIG BODEN	OK FERTIG BODEN WOHNUNG BIS UK ROHER STURZ
FL	FLÜSSIGKEITEN	SCHWELLEN WOHNRÄUMEN ZU TREPPENHAUS - 2cm
HK	HÖRSTÄNDELELEMENT	KÜCHEN:
HT	HAUSTECHNIK	KS KÜHLSCHRANK
KL	KONTROLLE LUFTLEITUNG	UK STURZ ROHR
LR	LUCHTIG RAUM-ÖFEN	UK STURZ ROHR
MA	MARSIERE	UK UNTERKONSTRUKTION
OK	OK KANTE	UNTERSICHT
RAF	RAFFAELIENSTÖREN	
RB	OK ROH-BODEN	
RF	OK ROH-DECKE	
SW	SCHWELLE	
ST	UK STURZ FERTIG	
STR	UK STURZ ROHR	
UK	UNTERKONSTRUKTION	
UZ	UNTERSICHT	

SÄMTLICHE MASSE SIND VOM UNTERNEHMER AM BAU SELBST AUFZUNEHMEN UND ZU KONTROLLIEREN. UNSTIMMIGKEITEN SIND UNVERZÜGLICH MIT DER BAULEITUNG UND DEM ARCHITECTEN ZU BEBEREITEN. ALLE PLÄNE SIND VOM UNTERNEHMER AUF IHRE VOLLSTÄNDIGKEIT UND RICHTIGKEIT ZU ÜBERPRÜFEN.

**Allianz** **sue&til** **Implenia**


253 sue&til  
Wohnüberbauung mit Gewerbetischen, Winterthur-Neueig

ARGE sue&til  
weberbrunner architekten ag  
soppetua architekten gmbh  
gip weberbrunner architekten ag, Brackstrasse 23, 8005 Zürich

**Haus SA77 + SA79**  
Grundriss OG 2

Plan-Nr. AR	77-79-104	M 1:50	Grösse	AD	Datum	28.09.2015 / fn	Rev	18.11.2016 / km
Dat	ST-AU-AR-GR-02-WER-7779104-D							
Arch	Projekt	Phase	Arch	Plan	Ebene	Plan	Index	Vorbereitung
Fach	Zur Prüfung							
Fach	Freigegeben							

Plan-Nr. FP								
Dat								
Fach								
Fach	Zur Prüfung							
Fach	Freigegeben							

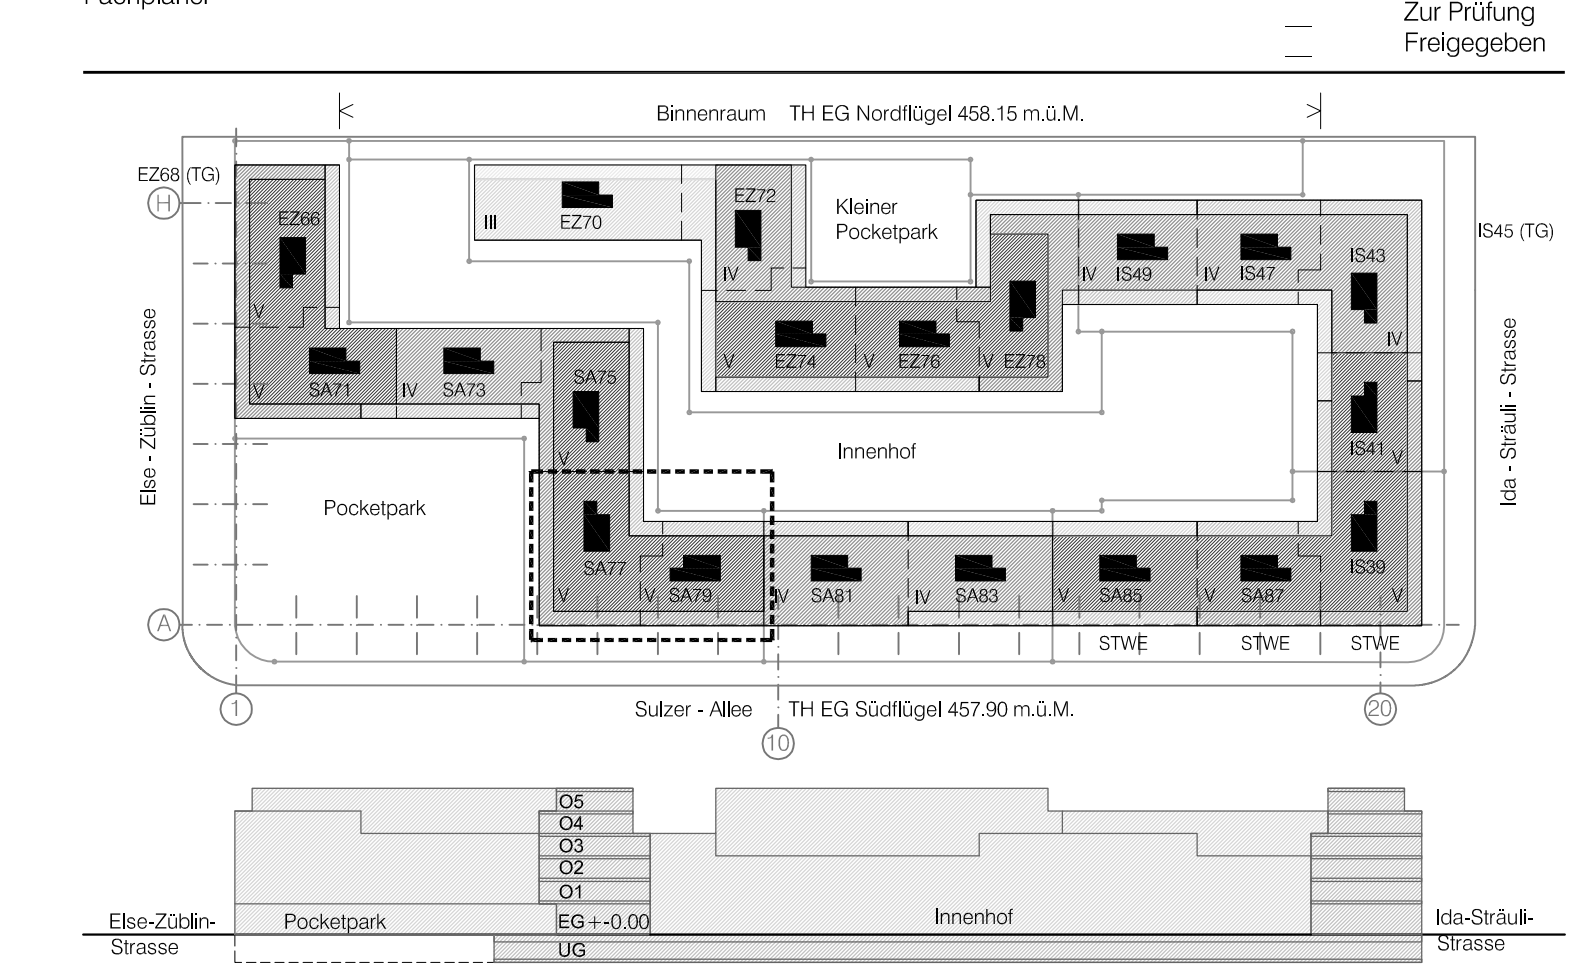

OG 2 - 465.05 m.Ü.M.  
+4.00 - 457.90 m.Ü.M. (TH EG Südflgel)