


LEGENDE

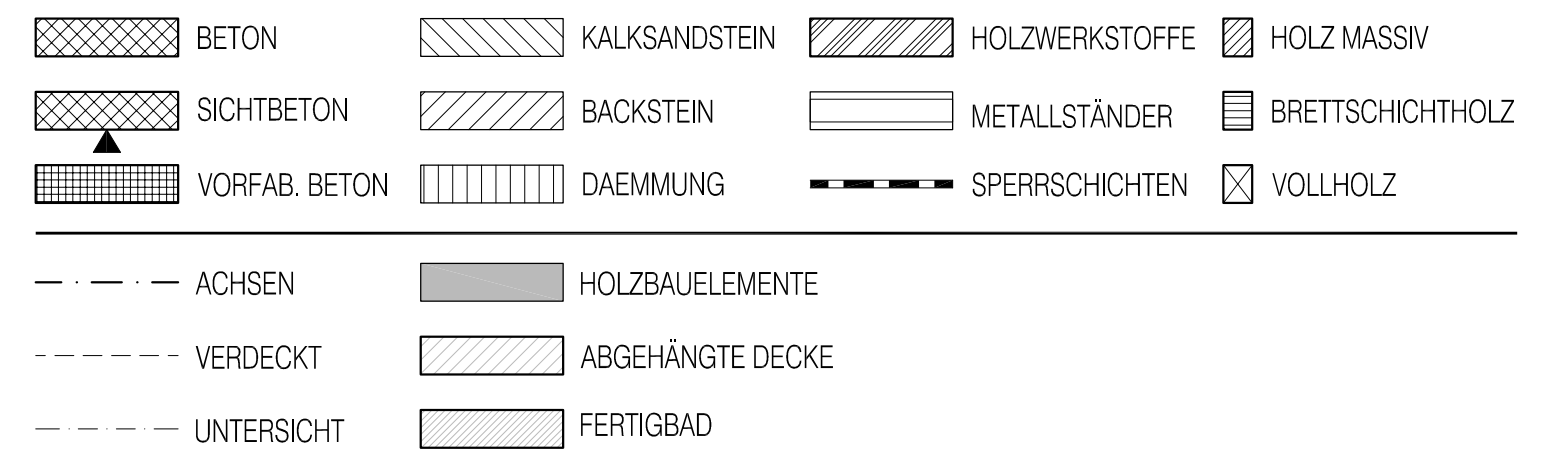

BEMERKUNGEN:

AK	AUSSENKANTE	WOHNUNGS- UND RAUMBEZEICHNUNG
BA	BODENAUFBAU	HAUSNUMMER - GESCHOSS - WOHNUNG - RAUM > BEISPIEL 77.00.01.01
BE	BODENEINLAUF	
BSH	BRETTSCHICHTHOLZ	ALLE TREPPENHAUSWÄNDE UND -UNTERSICHTEN SIND SICHTBETONFLÄCHEN, AUSFÜHRUNG ALS SCHALLUNGSTYP 2. SAUBER VERSPACHTELTE BINDLÖCHER.
DW	DACHWASSER	
EL	ELEKTRO	HOLZDECKEN IN WOHNRÄUMEN UND ZIMMERN SIND SICHTFLÄCHEN.
FB	OK FERTIG BODEN	INSTALLATIONSEBENE IM BODENAUFBAU
FD	OK FERTIG DECKE	ALLE NOTWENDIGEN INSTALLATIONEN WIE ELEKTRO, HEIZUNG, SANITÄR SIND IN DER GEBUNDENEN SCHÜTTUNG ZU VERZIEHEN, ACHTUNG SCHALLSCHUTZANFORDERUNGEN.
FLT	FLUCHTWEGTÜRE	
HK	HOHLKASTENELEMENT	
HT	HAUSTECHNIK	
KWL	KONTR. WHG. LUEFTUNG	
LR	LICHTE RAUMHÖHE	
MAR	MARKISE	TÜRHÖHEN
OK	OBERKANTE	OK FERTIGBODEN WOHNUNG BIS UK ROHER STURZ
RAF	RAFFLAMMELNSTOREN	
RB	OK ROH BODEN	SCHWELLEN WOHNUNGSTÜREN ZU TREPPENHAUS = 2cm.
RD	OK ROH DECKE	
SW	SCHWELLE	
ST	OK STURZ FERTIG	KÜCHEN:
STR	OK STURZ ROH	KS KÜHLSCHRANK
UZ	UNTERZUG	GS GESCHIRRSPÜLER
		BO BACKOFEN

REVISION	ÄNDERUNG	DATUM	VISUM
A	Abschlussdetails, WC Typen, aktualisiert	14.03.2016	ar
B	Bodenaufbauten, aktualisiert	31.05.2016	ar

SÄMTLICHE MASSE SIND VOM UNTERNEHMER AM BAU SELBST AUFZUNEHMEN UND ZU KONTROLLIEREN. UNSTIMMIGKEITEN SIND UNVERZÜGLICH MIT DER BAULEITUNG UND DEM ARCHITECTEN ZU BEREINIGEN. ALLE PLÄNE SIND VOM UNTERNEHMER AUF IHRE VOLLSTÄNDIGKEIT UND RICHTIGKEIT ZU ÜBERPRÜFEN.



253 sue&til
Wohnüberbauung mit Gewerbeflächen, Winterthur-Neuegi

ARGE suetil
weberbrunner architekten ag
soppelsa architekten gmbh
c/o weberbrunner architekten ag, Binzstrasse 23, 8045 Zürich

Haus SA77 + SA79
Schnitt B-B


Plan-Nr. AR 77-79-202 M 1:50 Grösse 630 x 594 Datum 13.11.15 / qo Rev 05.12.2016 / fn

ST-AU-AR-SC-ME-WER-7779202-B1
Architekt Vorabzug Zur Prüfung Freigegeben

Fachplaner

Plan-Nr. FP

Architekt Vorabzug Zur Prüfung Freigegeben

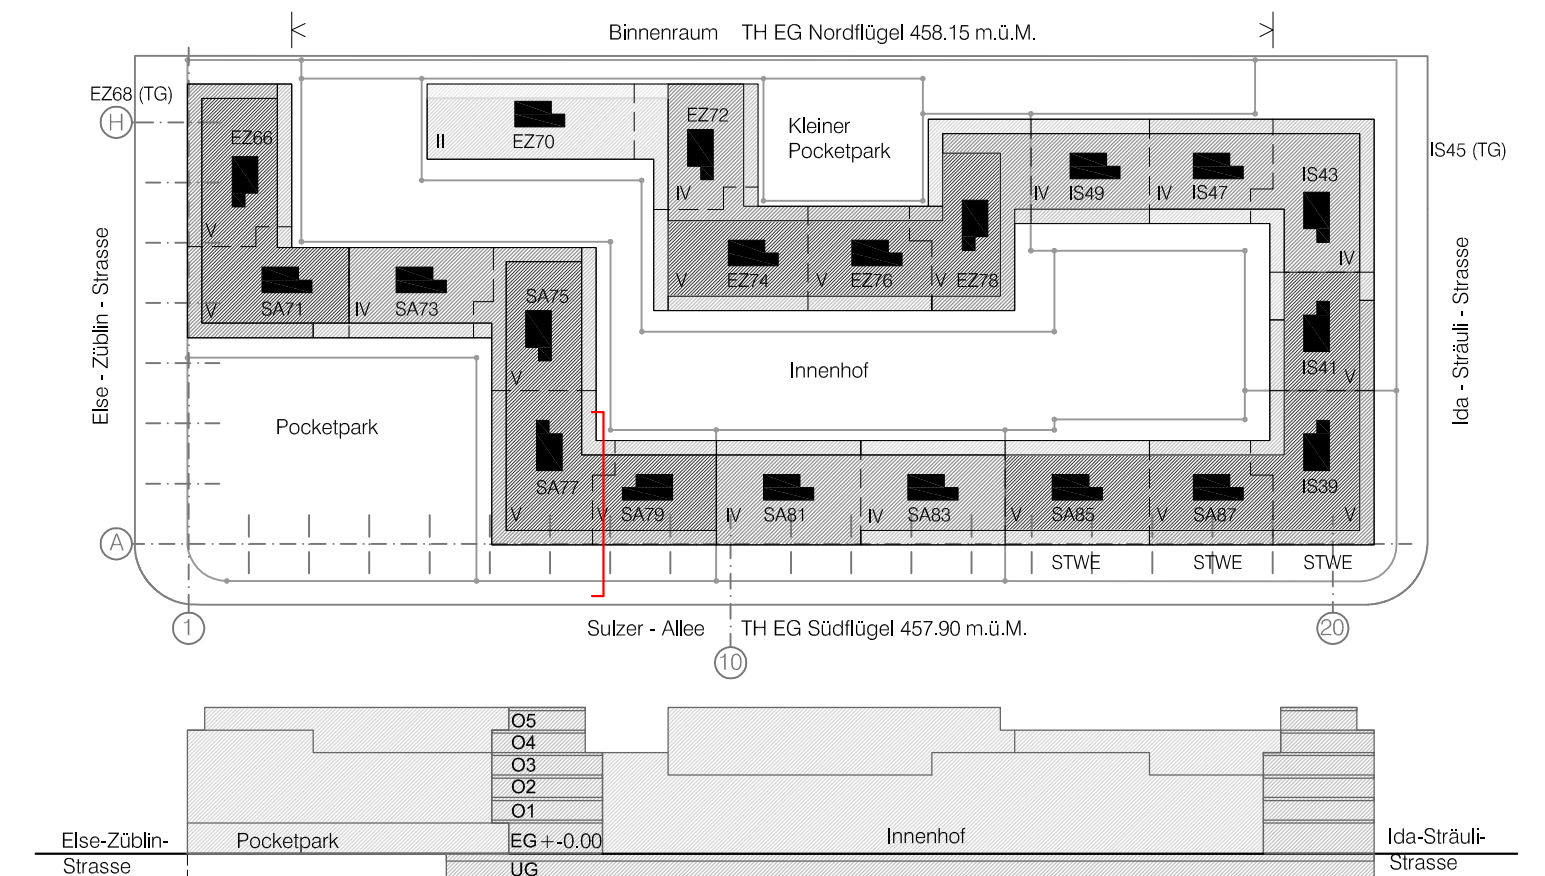

OK FB TH
+/- 0.00 = 457.90 m.ü.M. (TH EG Südflügel)