


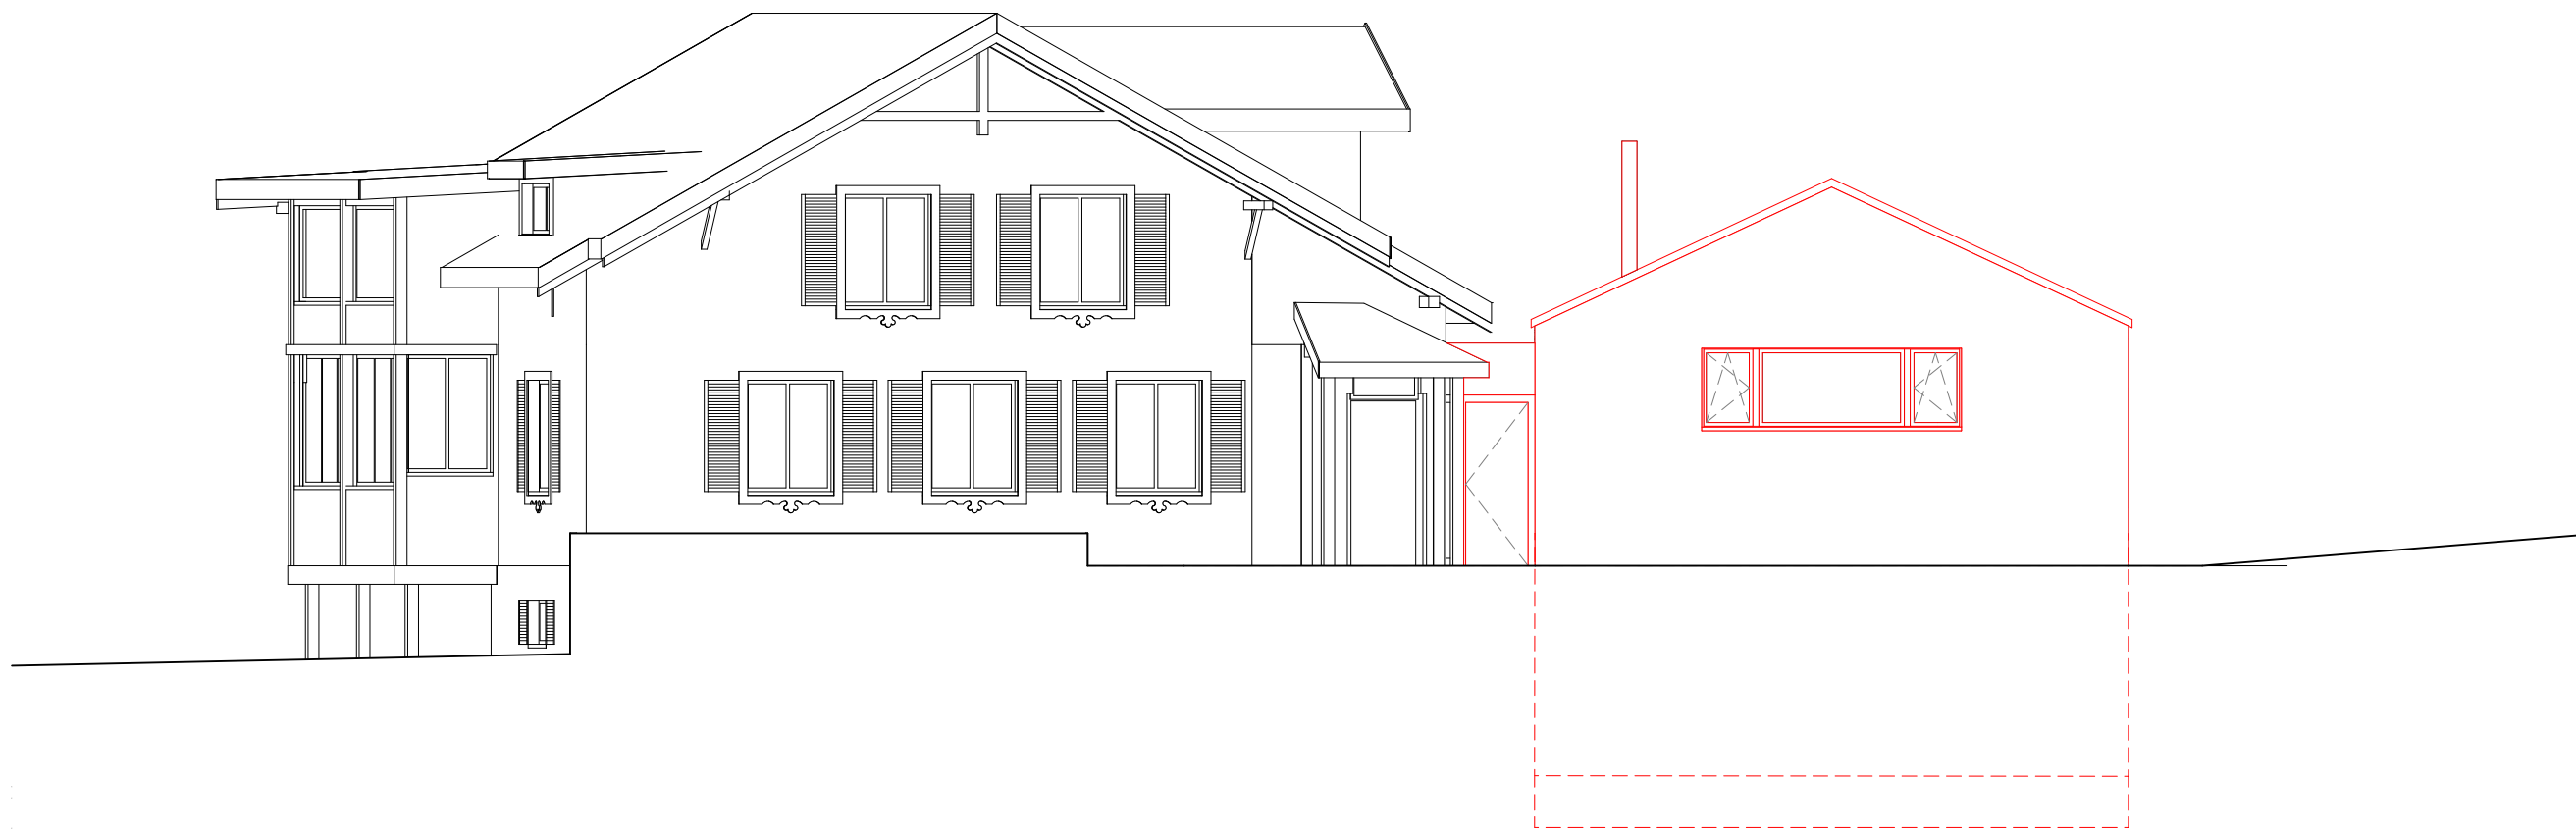


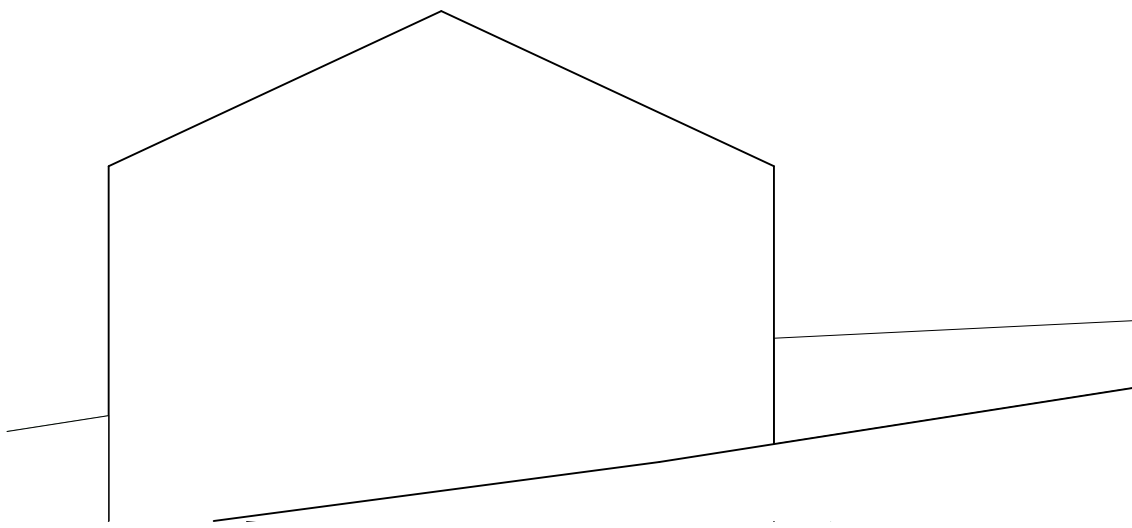


Ansicht Nord

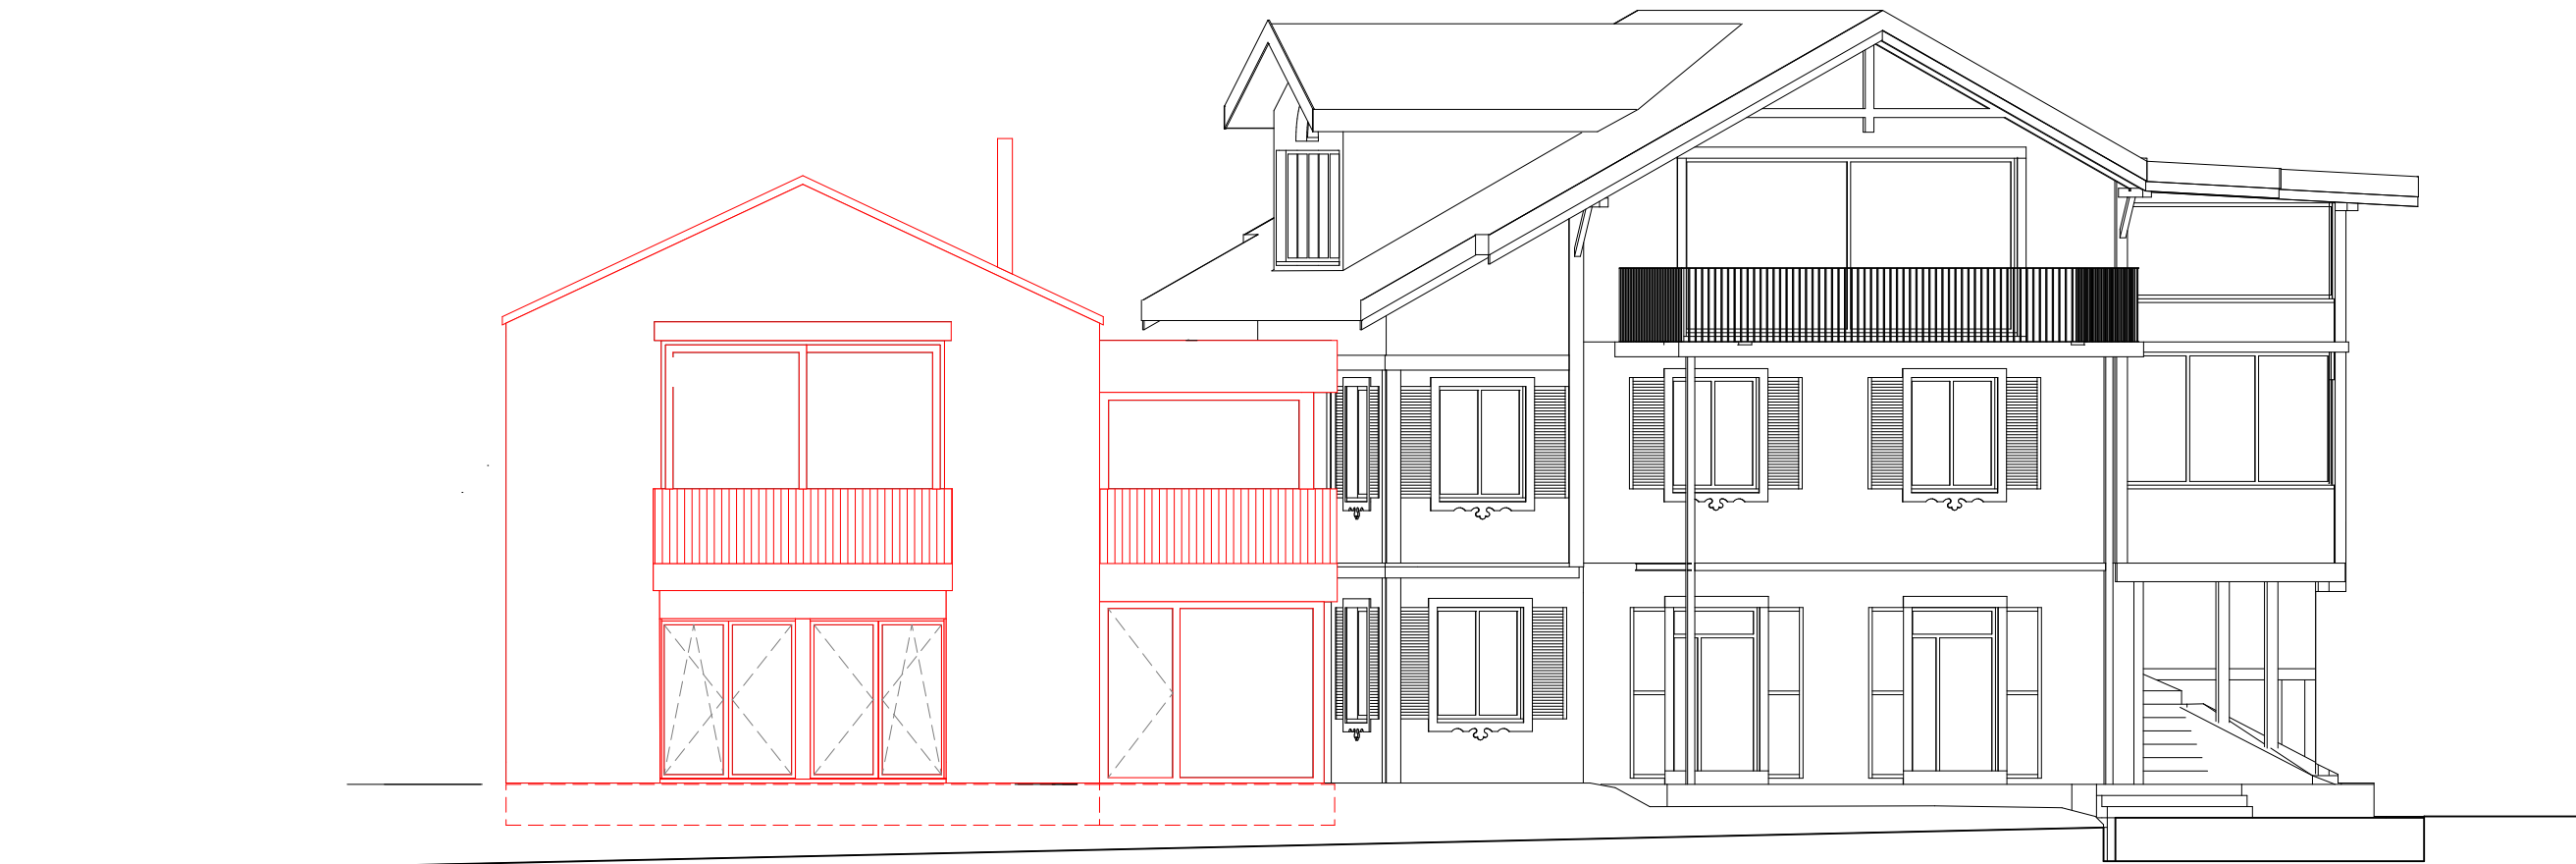



Schnitt A-A

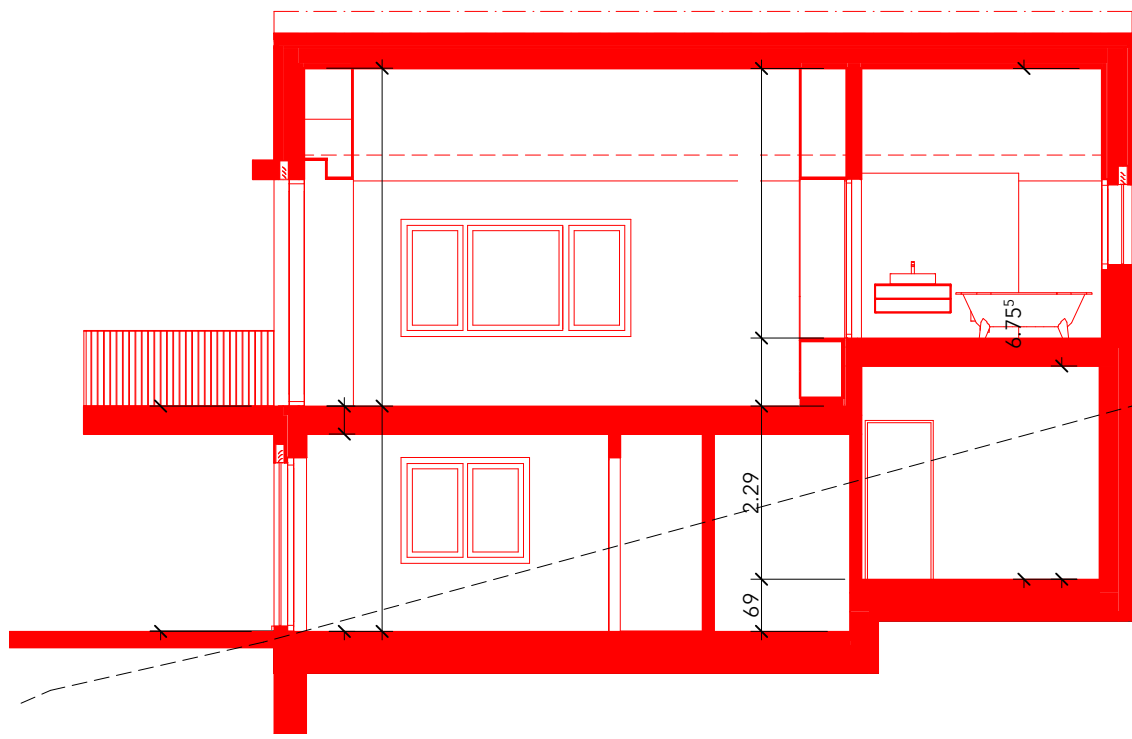


Ansicht Süd

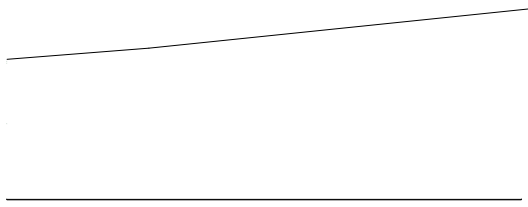

Schnitt C-C

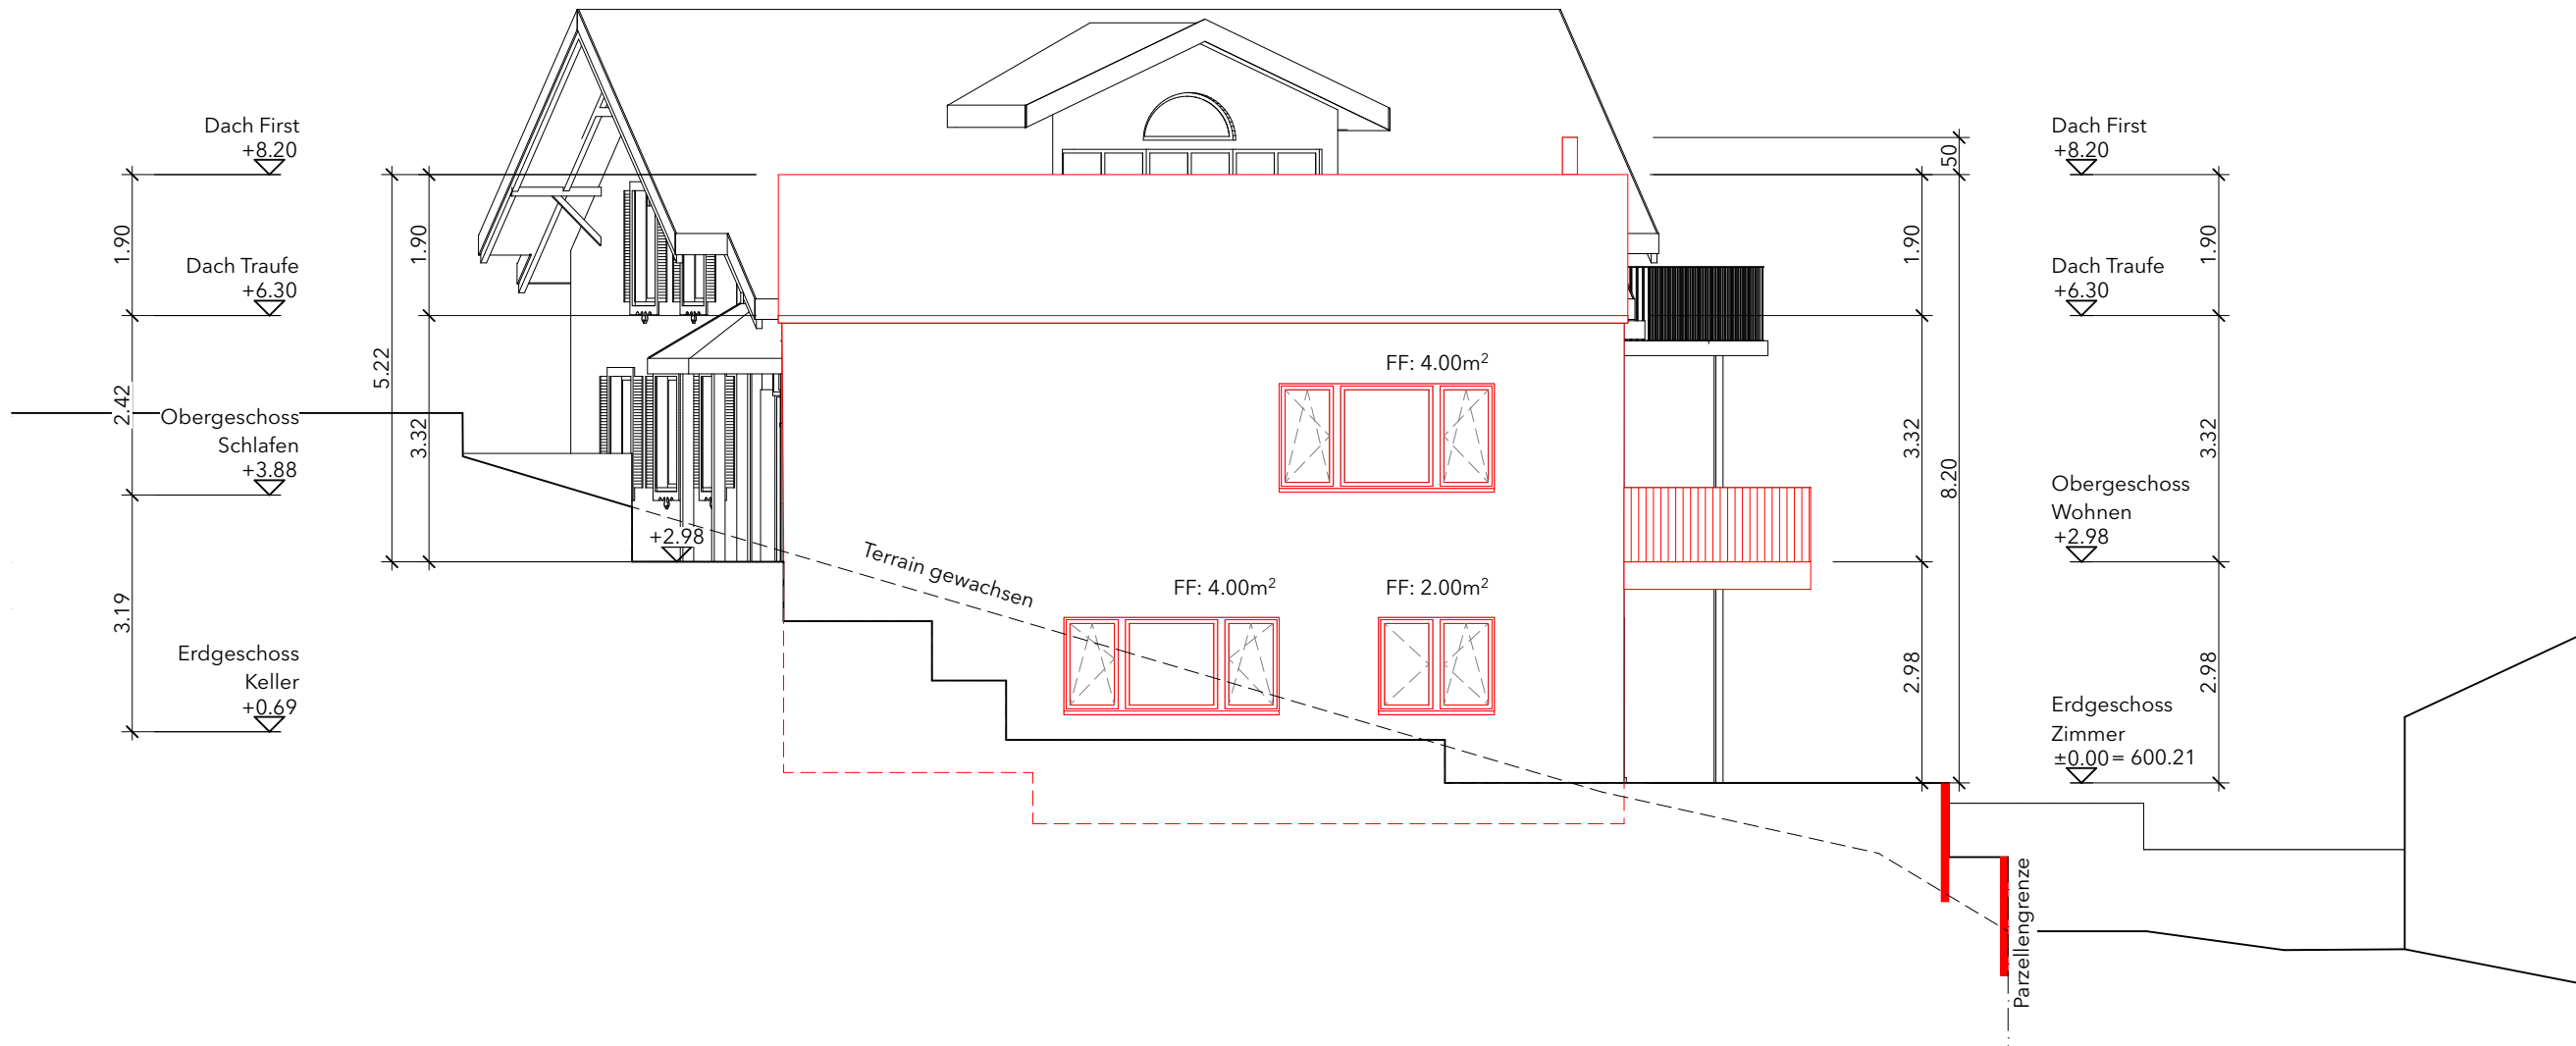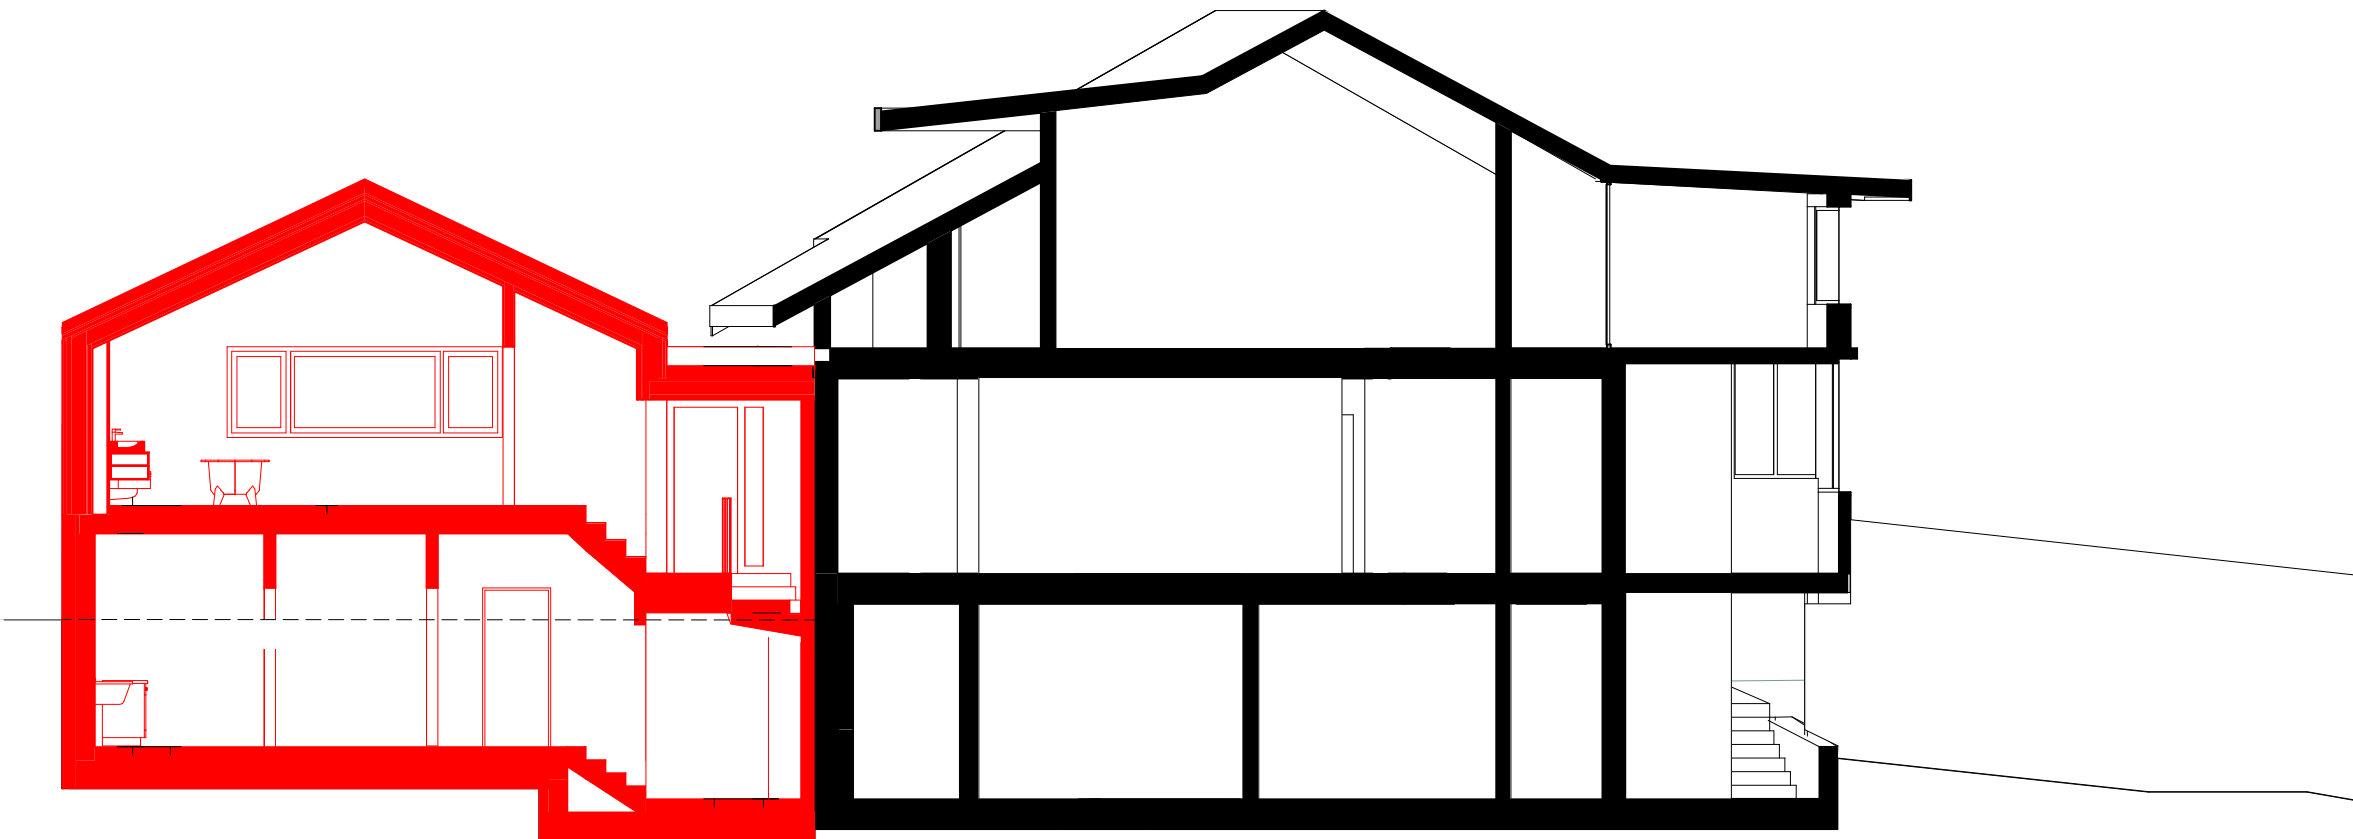

Ansicht West

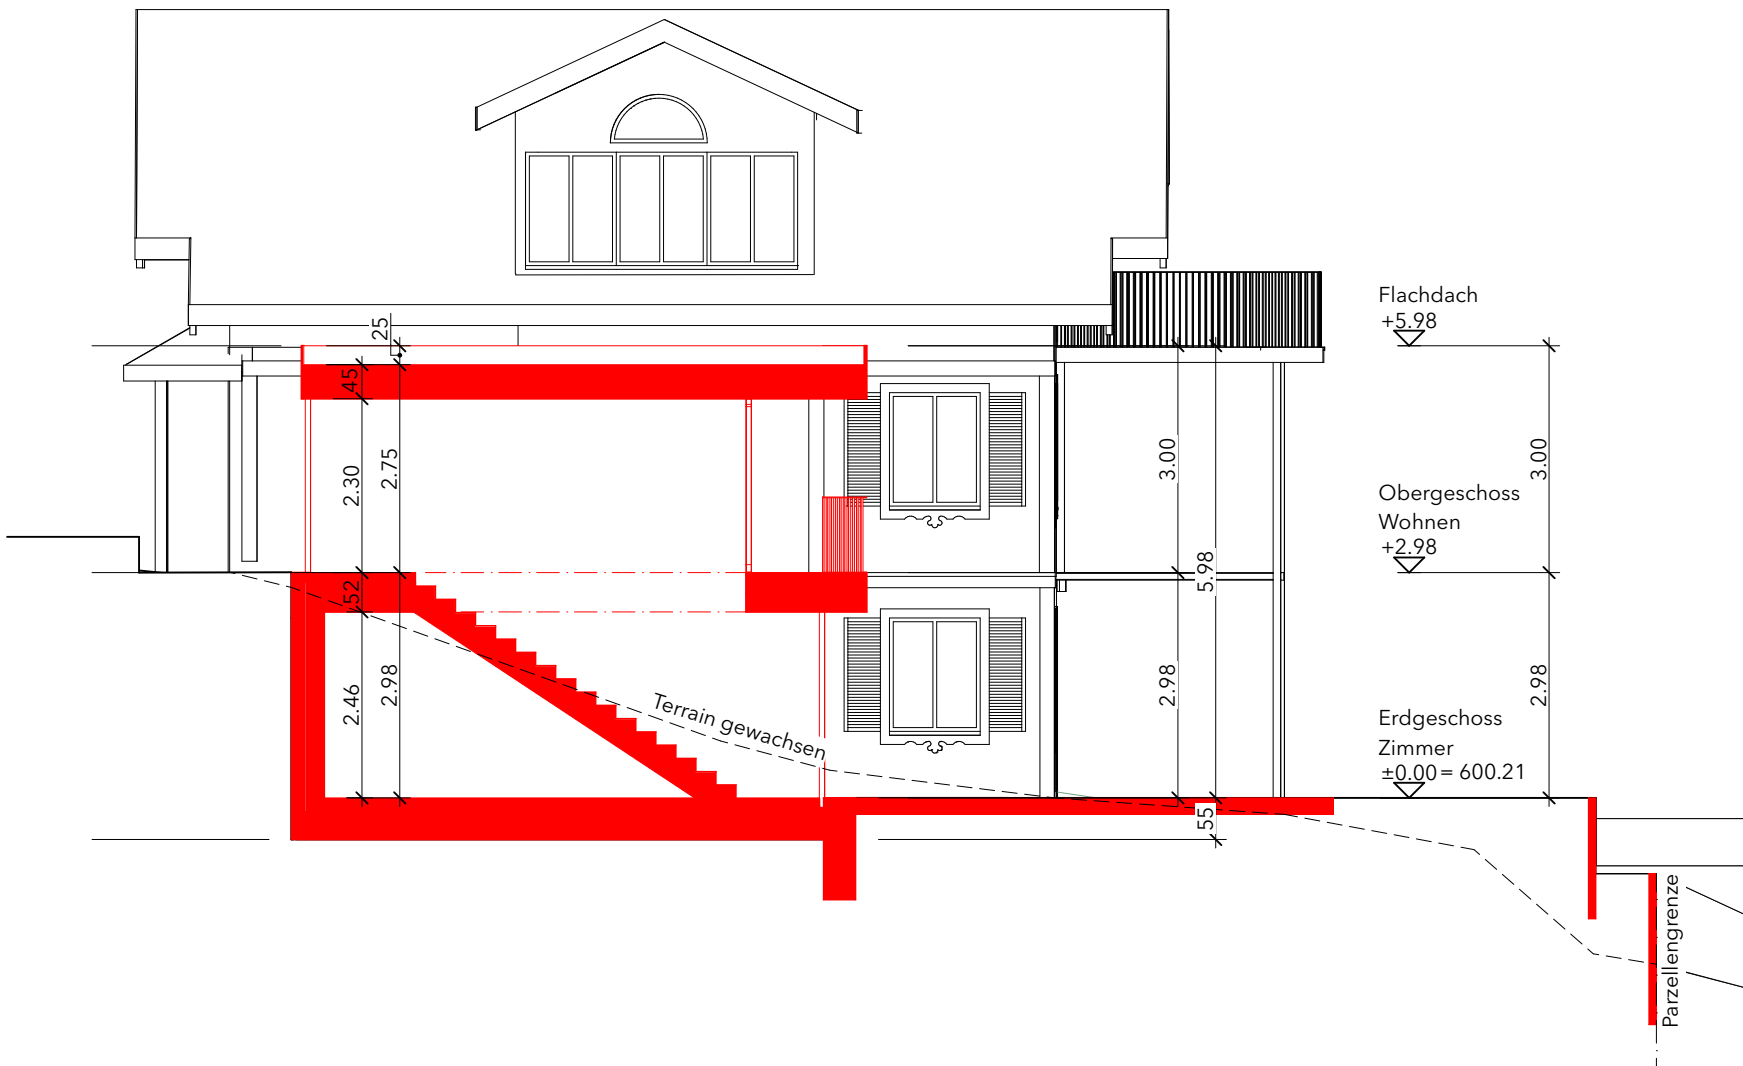

Schnitt B-B

Bauherrin:
Ruth Bercher
Dorfstrasse 48
3652 Hilterfingen

Grundeigentümerin:
Ruth Bercher
Dorfstrasse 48
3652 Hilterfingen

Projektverfasser:
Mino Architektur GmbH
Noémie Kaldi - Wenger
Marktgasse 7
3011 Bern

Umbaulegende:

Bestand Abbruch Neu

Plannummer:		Plantitel:			
32.3.1		Schnitte Ansichten			
Maßstab:	Plangröße:	Gezeichnet von:	Datum:	Revisionsdatum:	Revision-Nr.:
1:100	A1	TC / NW	06.09.2021	06.09.2021	00
Projektnummer:	Planungsphase:		Höhe:		
M2105	Bauprojekt		± 0.00 = 600.21 = OK Fertig Boden Erdgeschoss		
Bauverhaben:	Anbau EFH Hilterfingen Dorfstrasse 48, 3652 Hilterfingen		Bauherr:		
			Ruth Bercher Dorfstrasse 48, 3652 Hilterfingen		