


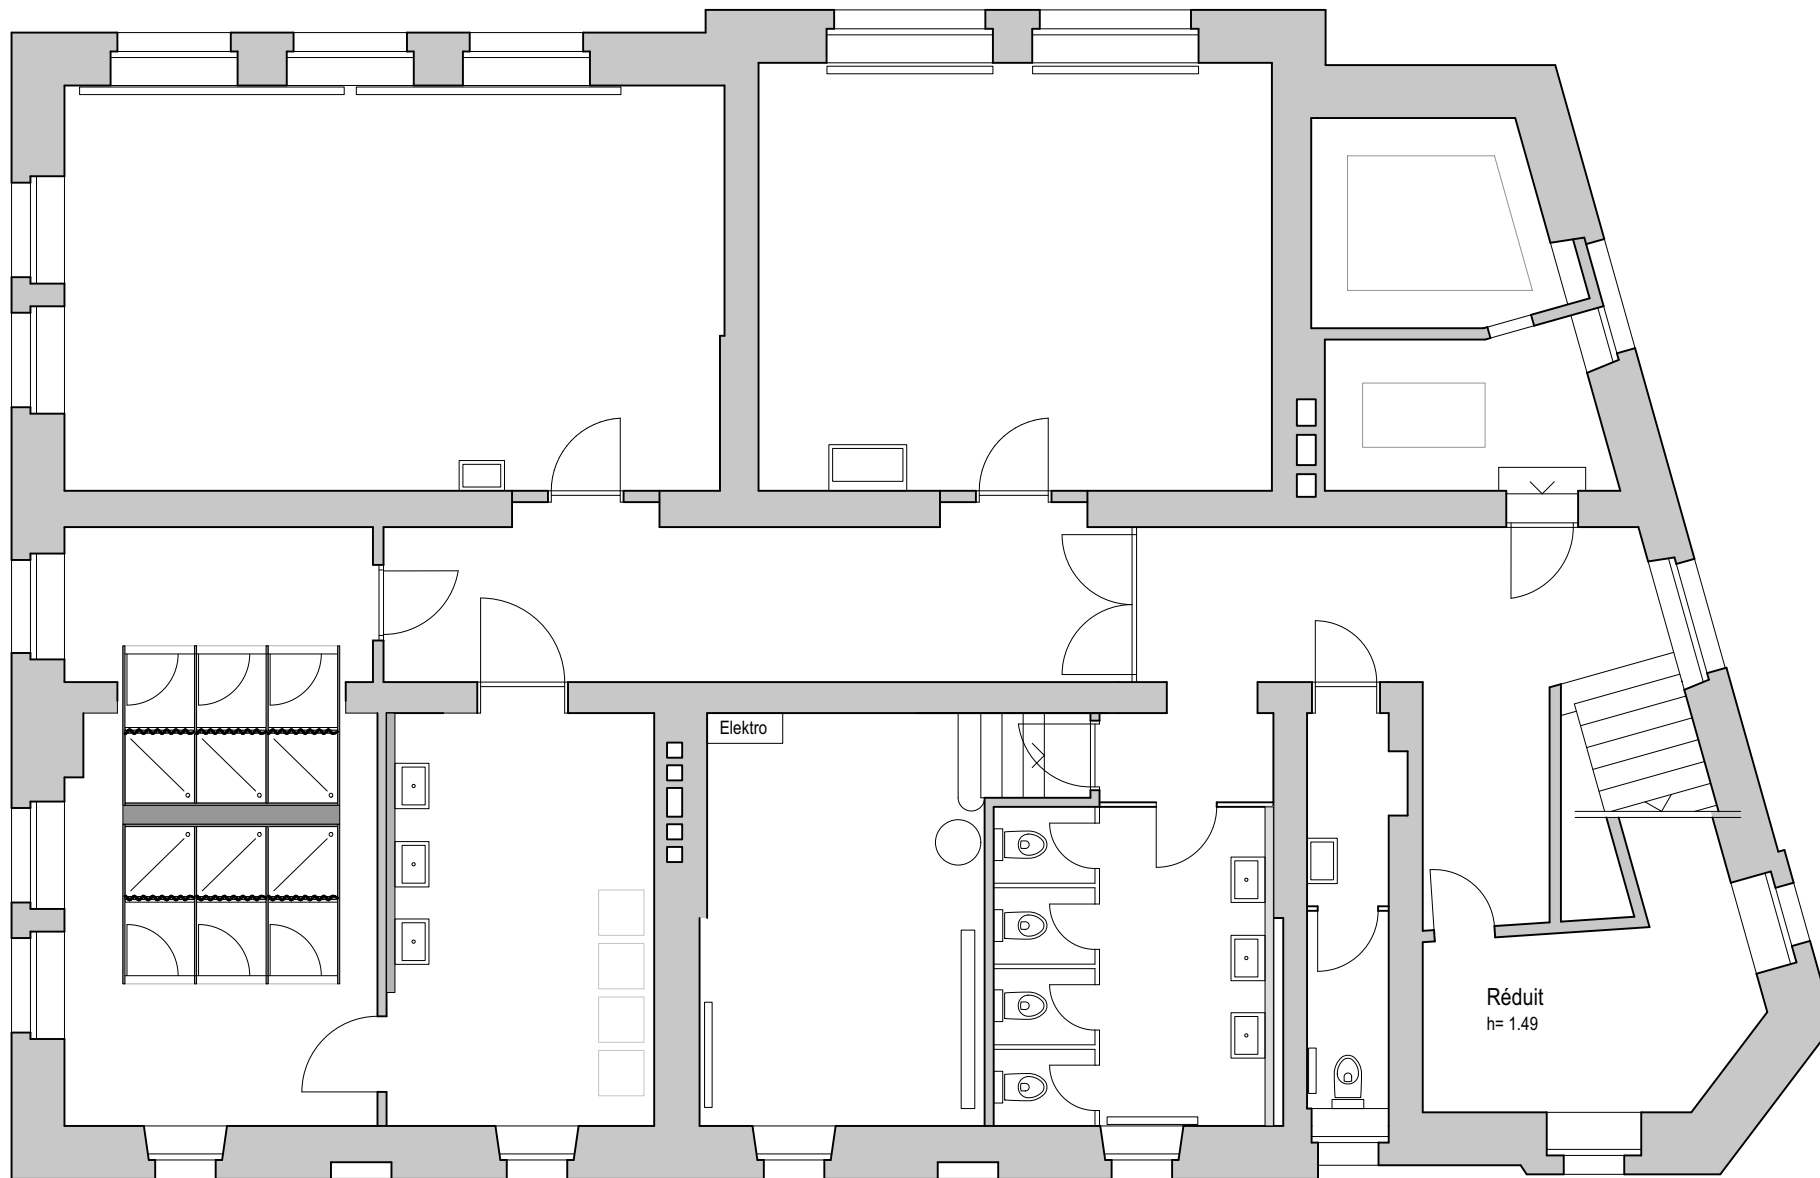

© 2022 Architekten-Kollektiv AG | Handholzwerk

hand holz. werk	Hannes Jedele Holzbau Zimmerei Rosentalstrasse 41 8400 Winterthur info@handholzwerk.ch N 076 456 06 10
--------------------------------	---

Plannummer: 22-00-201	Plannamen: Untergeschoss
--------------------------	------------------------------------

Phase: 51 AUSFÜHRUNG	Massstab: M 1:100	Arbeiten dürfen nur ab visiertem Ausführungsplan ausgeführt werden.	Visum:
--------------------------------	-----------------------------	--	--------

Objekt: 22-00

Asylunterkunft Ukrainehilfe
Trollstrasse 34a
8400 Winterthur

Auftraggeber:in:

Stadt Winterthur
Soziale Dienste
Pionierstrasse 5, 8403 Winterthur

Index: K Datum: 25.08.2022 Format: ISO A3

Datei: 25.08.2022 Ausführung.vwx

**ARCHI
TEKTEN-
KOL
LEKTIV**

Obergasse 15
CH-8400 Winterthur
T +41 52 264 00 10

www.architektenkollektiv.ch