



Rampe mit 15% Gefälle -
Ausnahmebewilligung

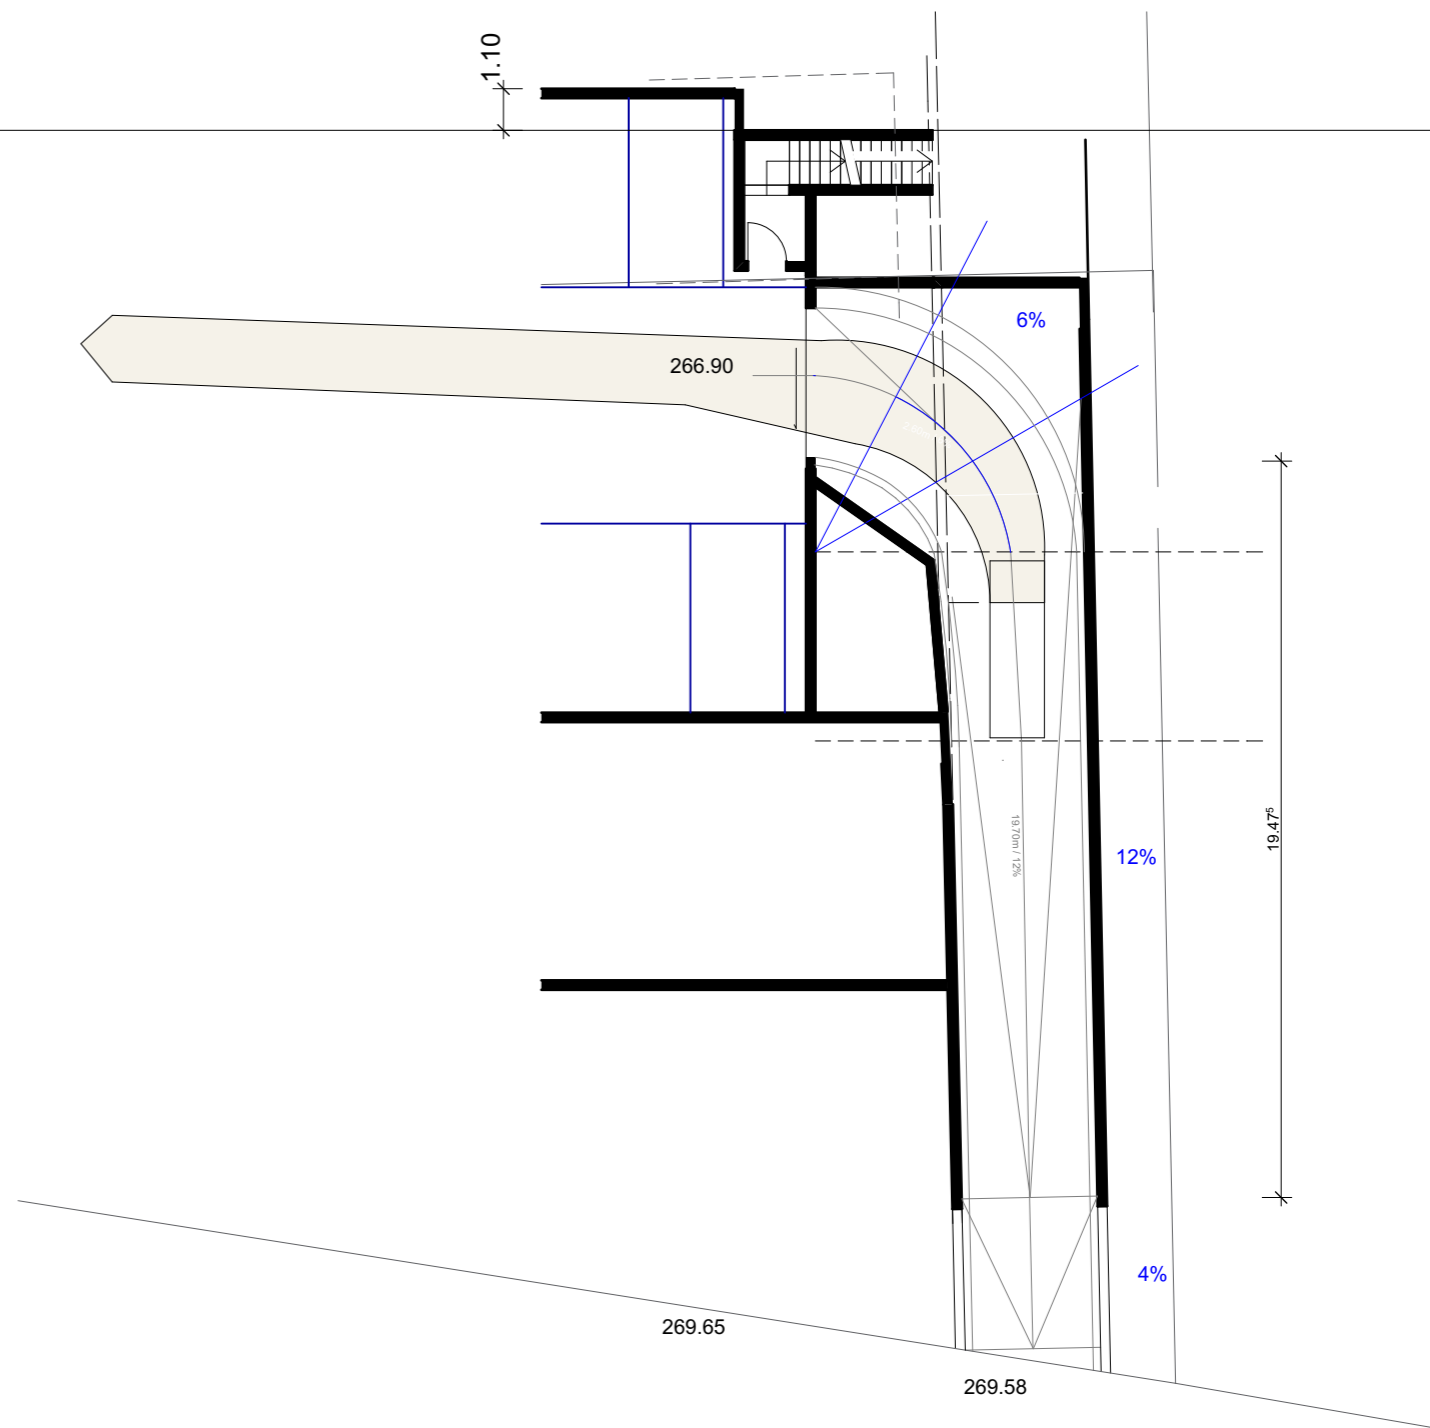

AEH und Rampe um 1.10 m verlängern
Gefälle 12% gem. BNO
Raum neben der Treppe entfällt

Rampe

1:200

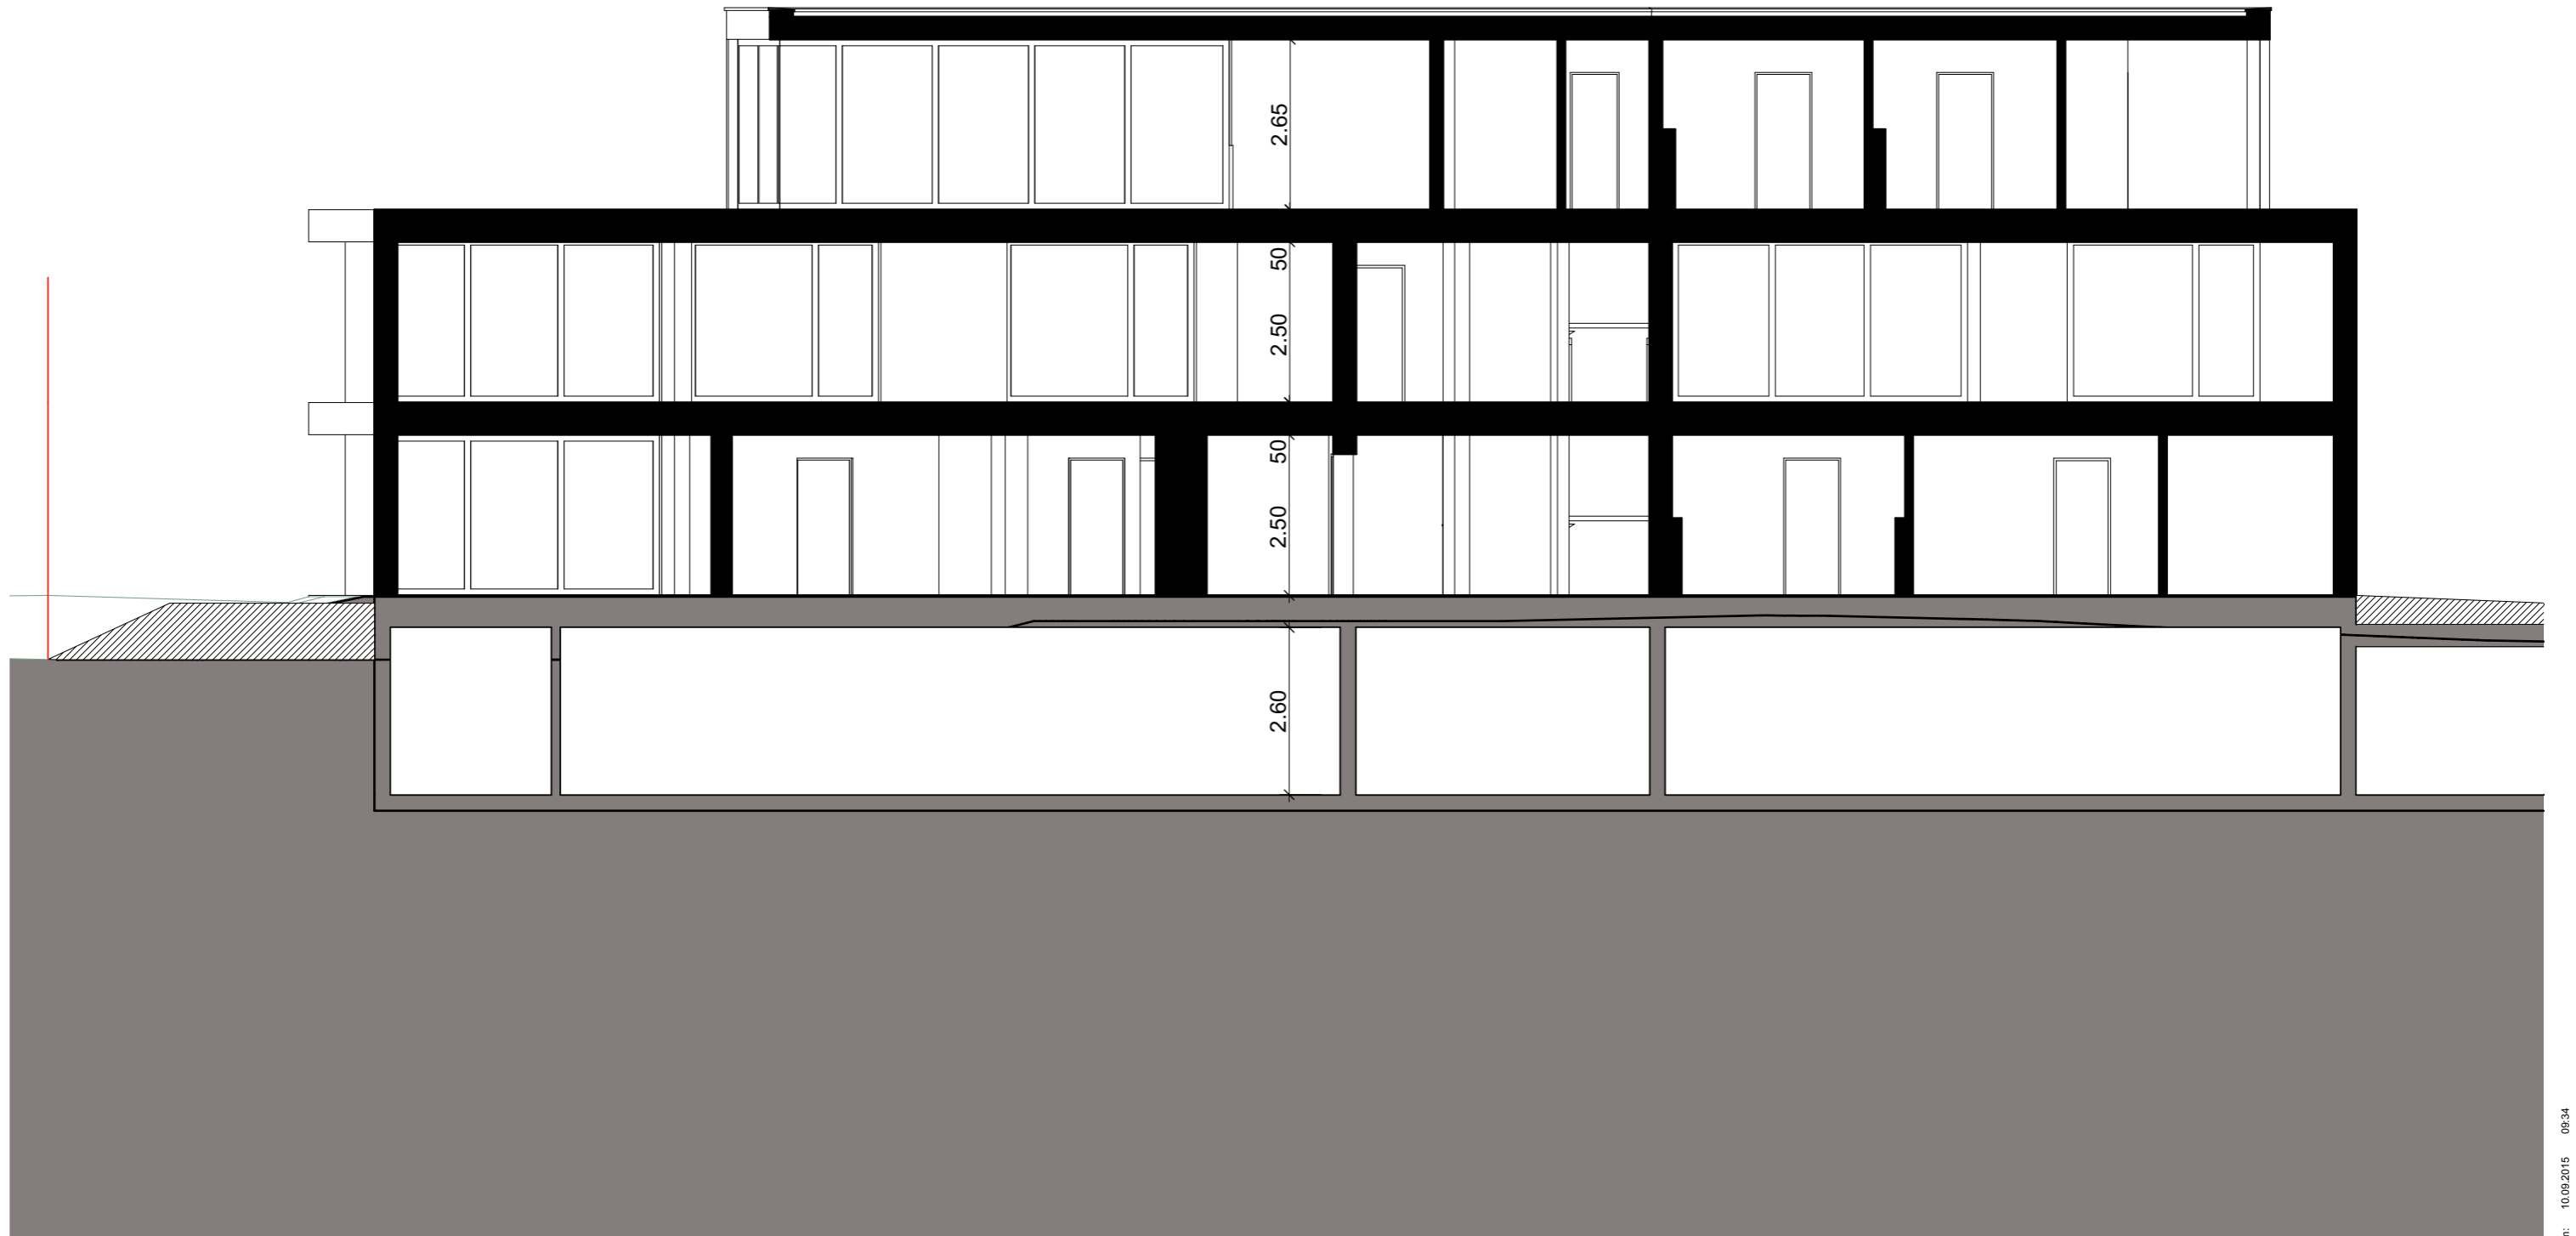

Schnitt 1

1:100

