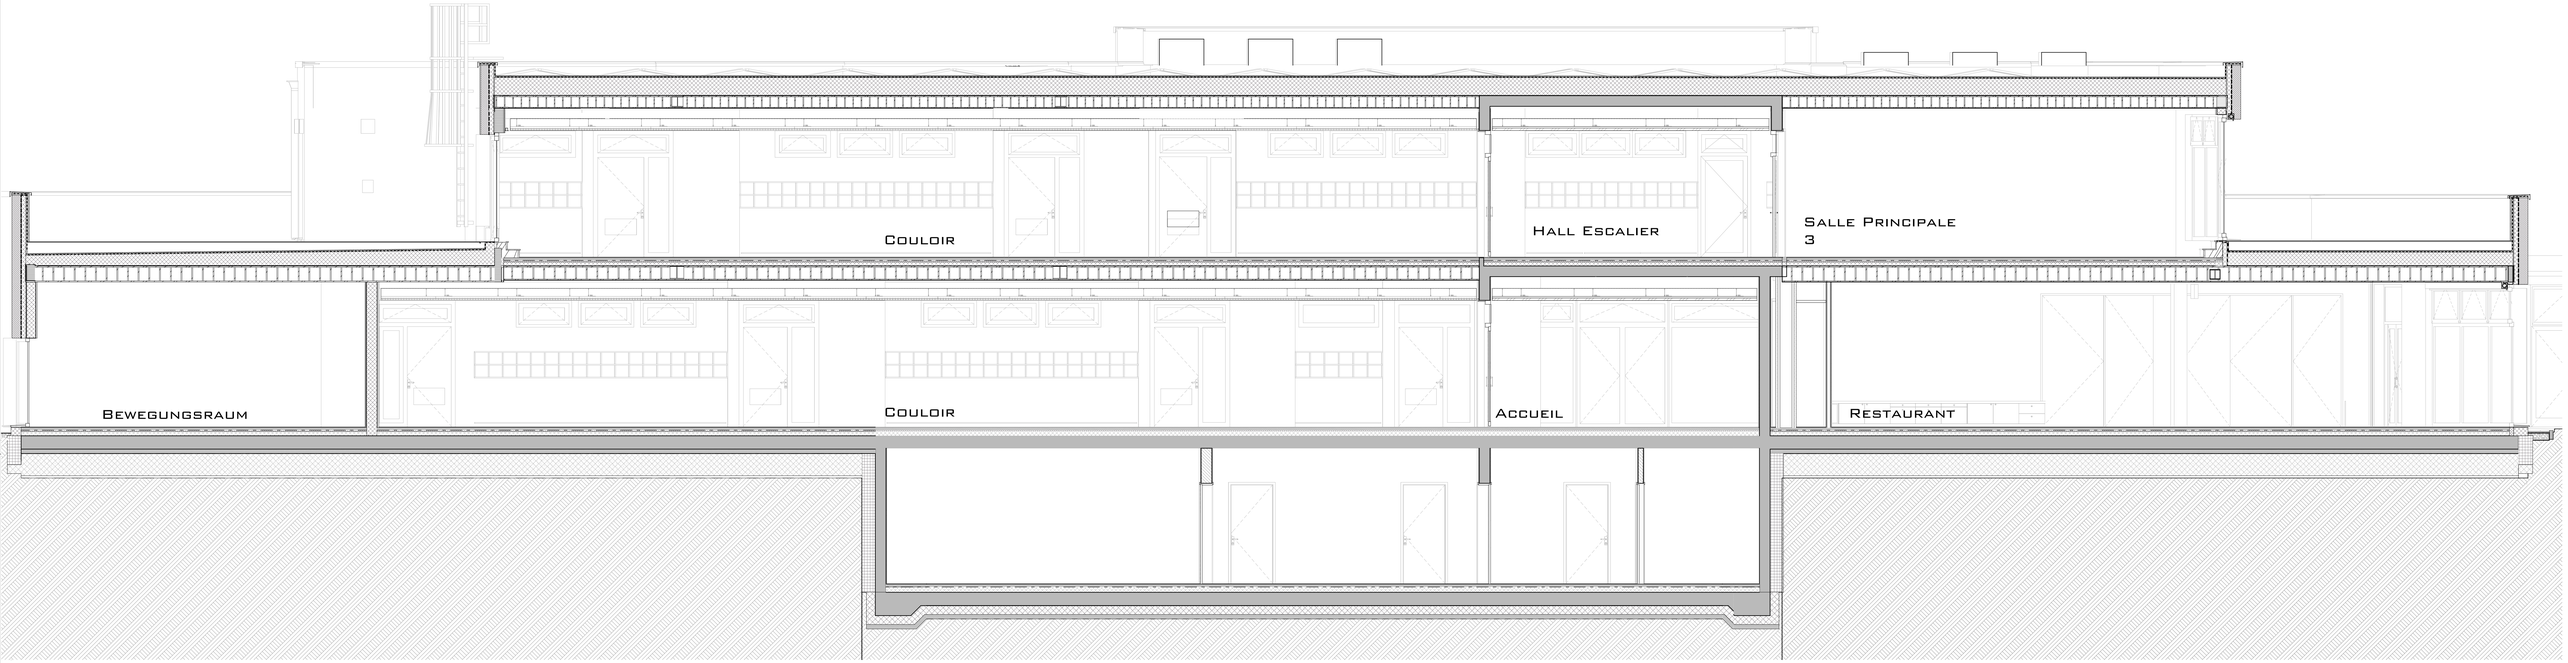
Couloir
Hall Escalier
Salle Principale
3
Bewegungsraum
Couloir
Accueil
Restaurant

Coupe B-B