


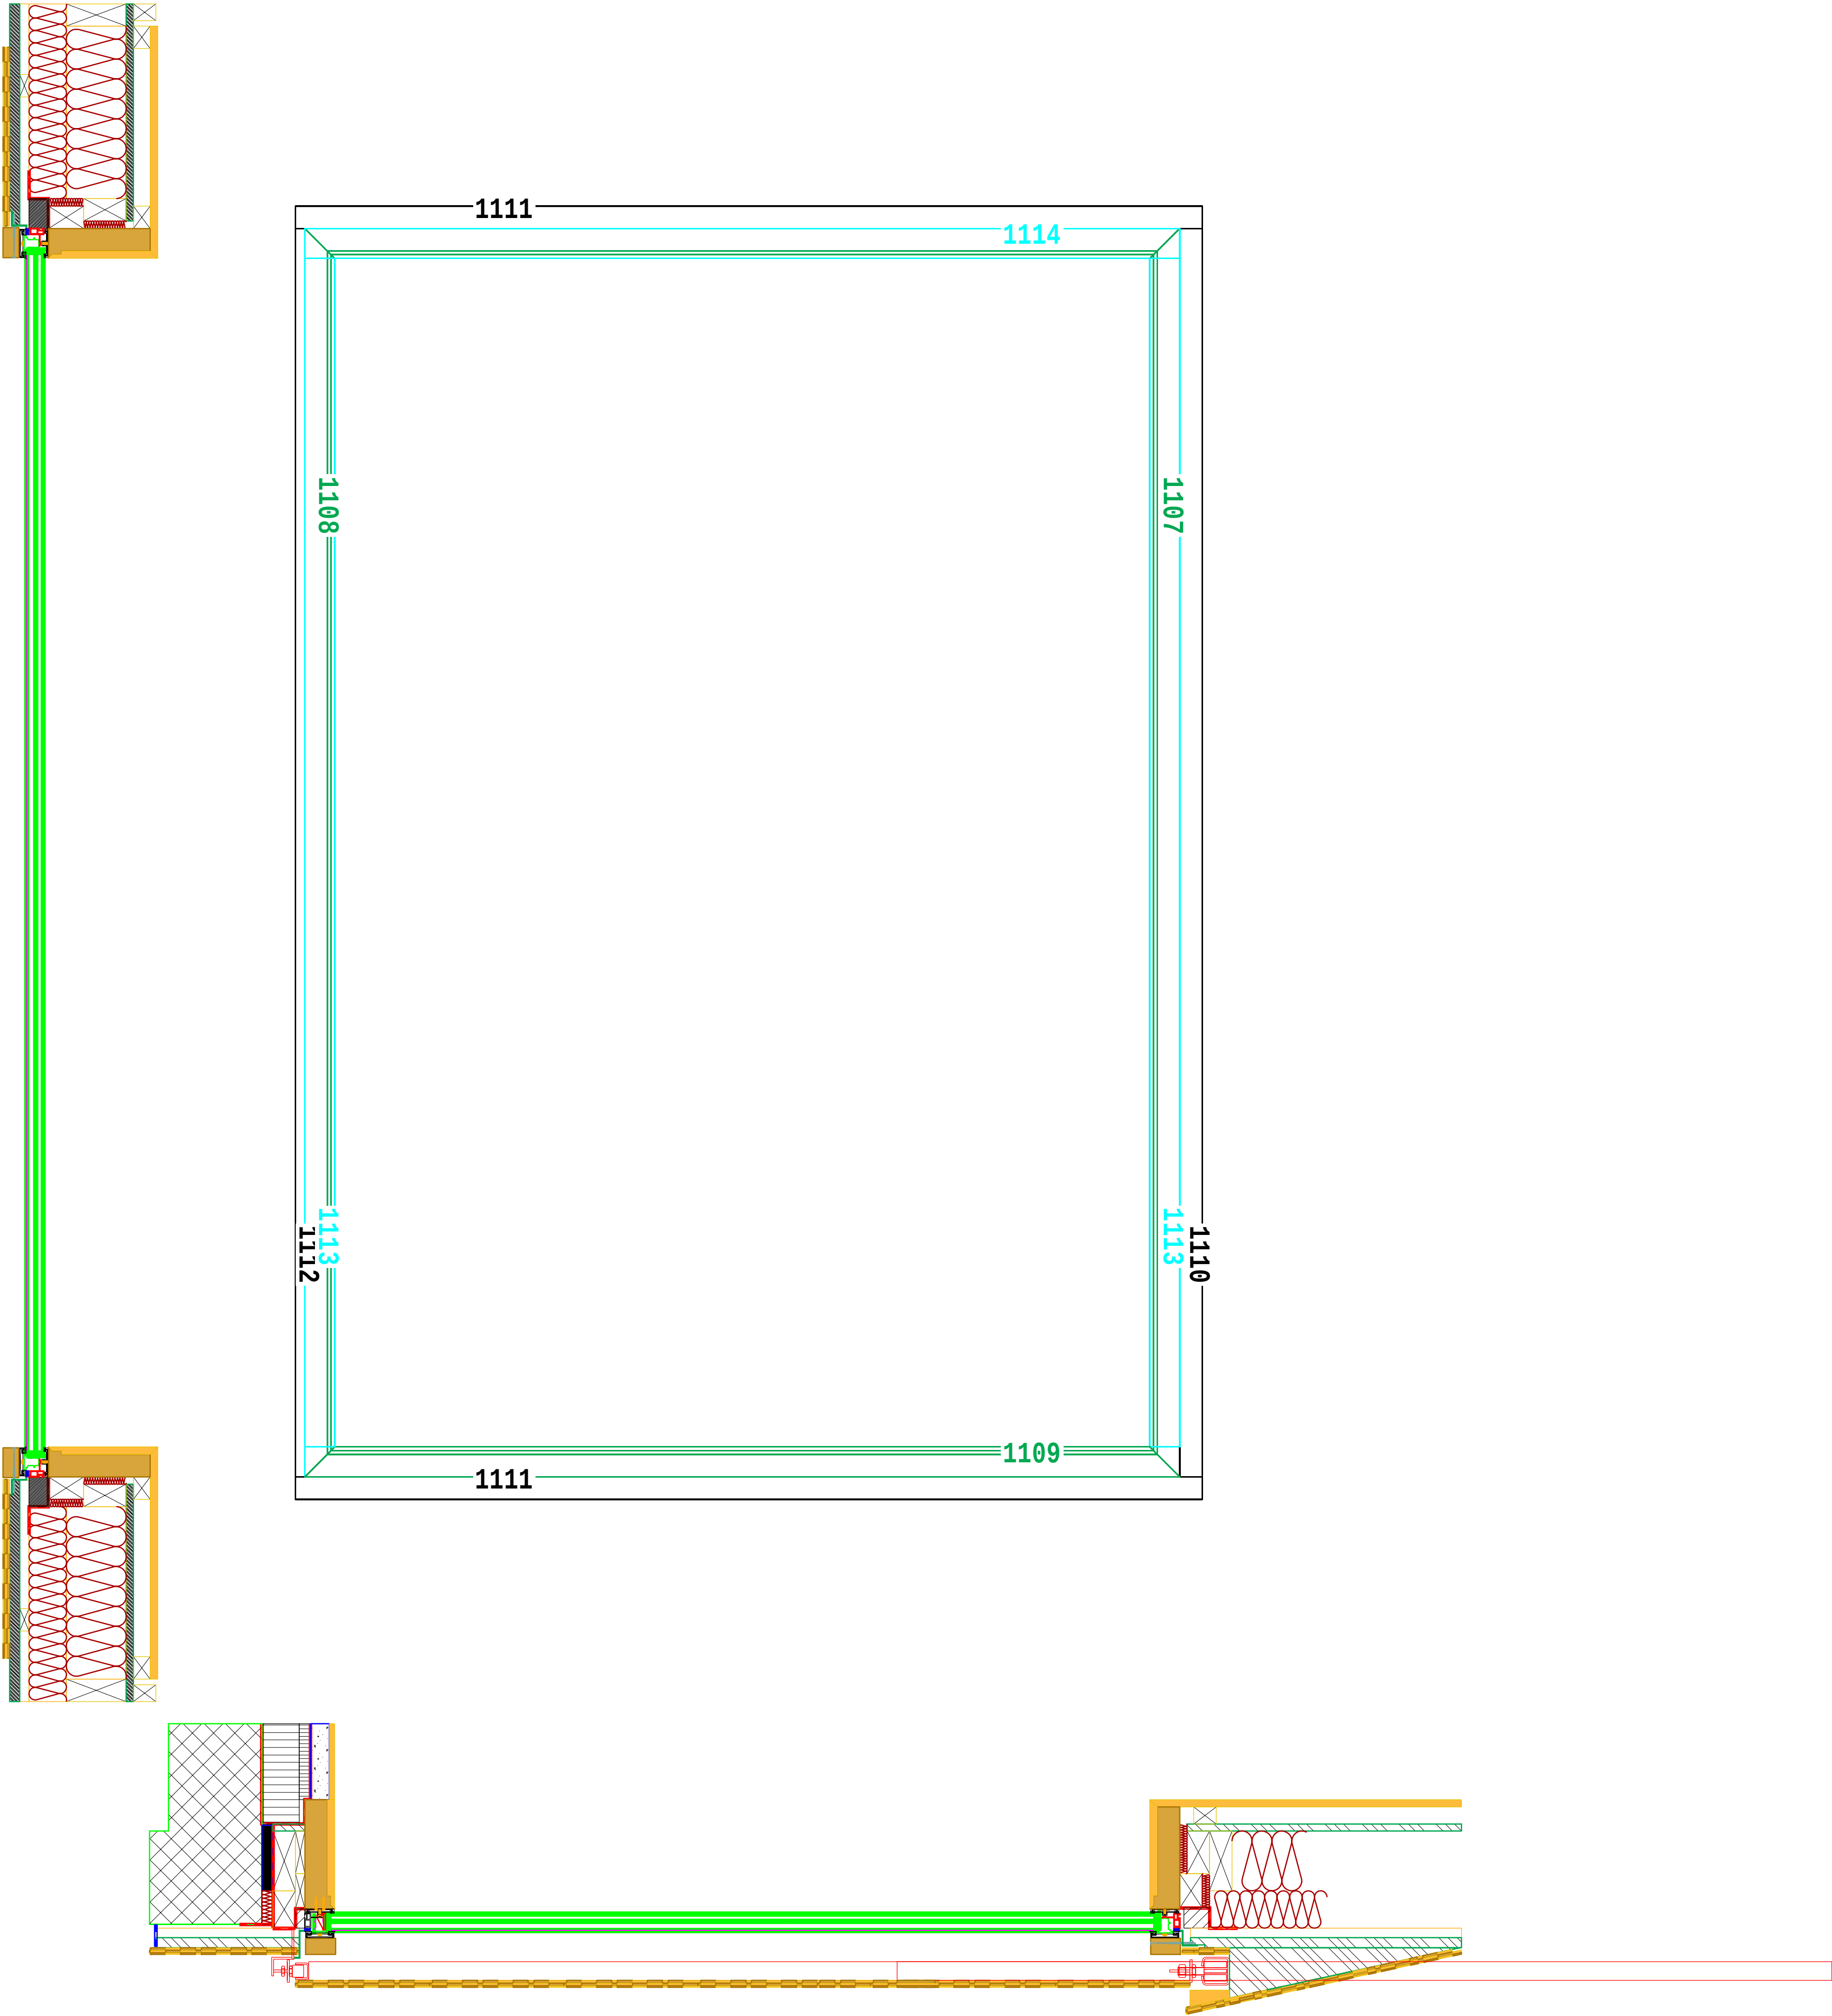
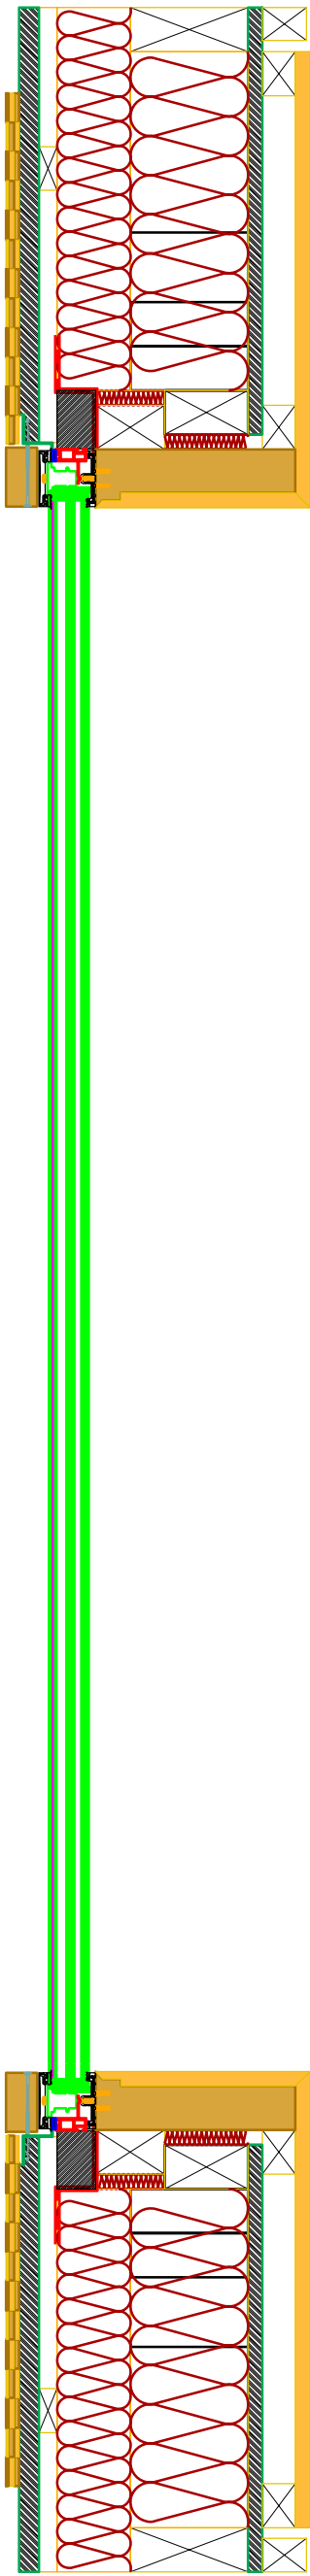
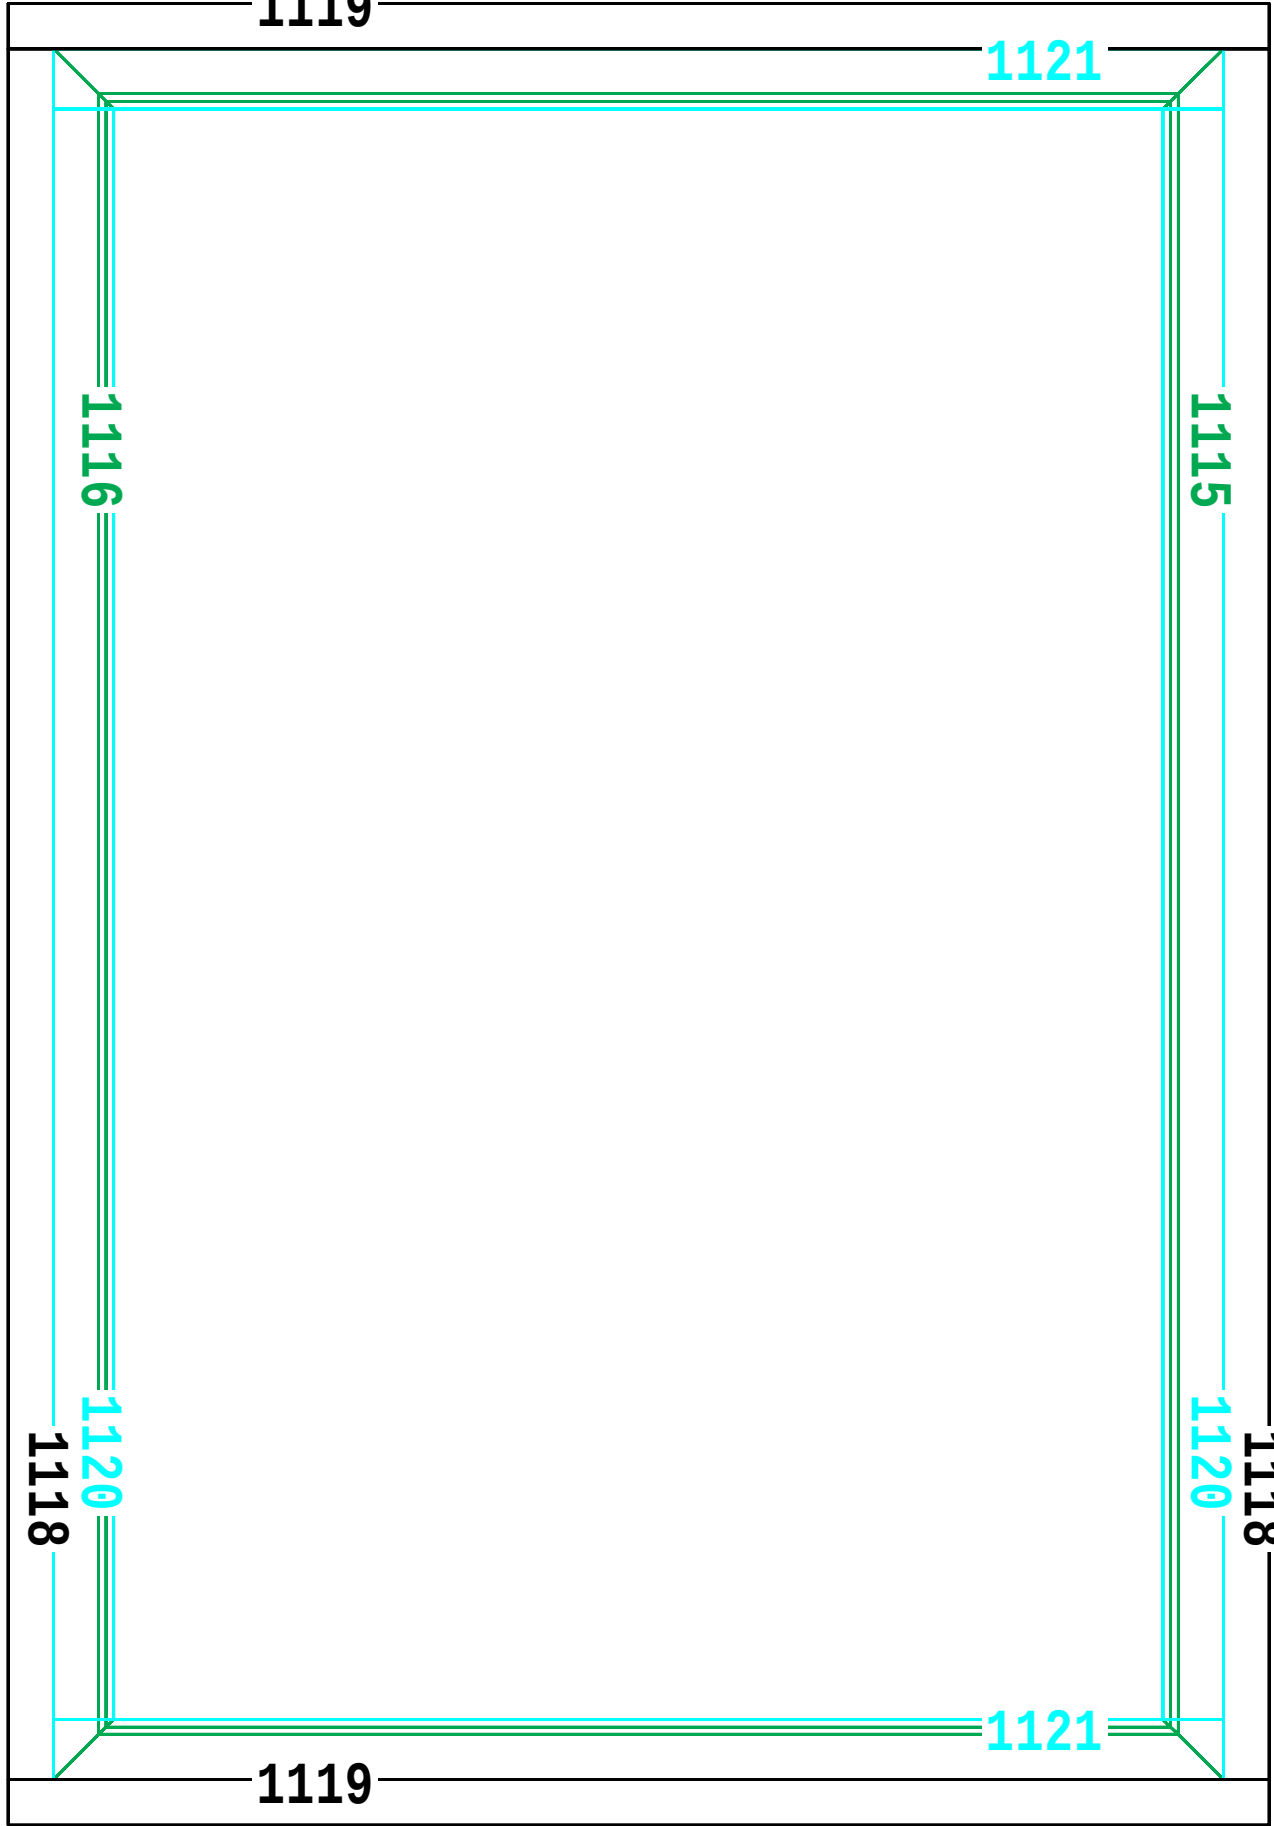
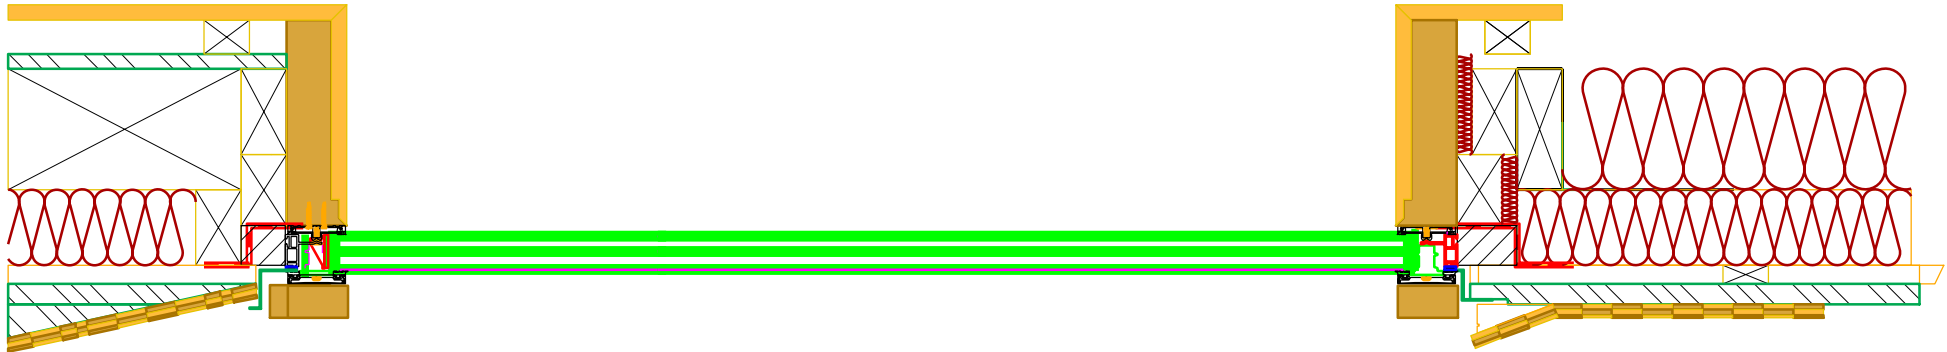
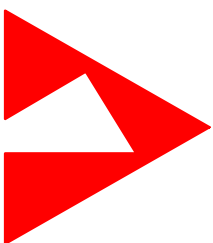


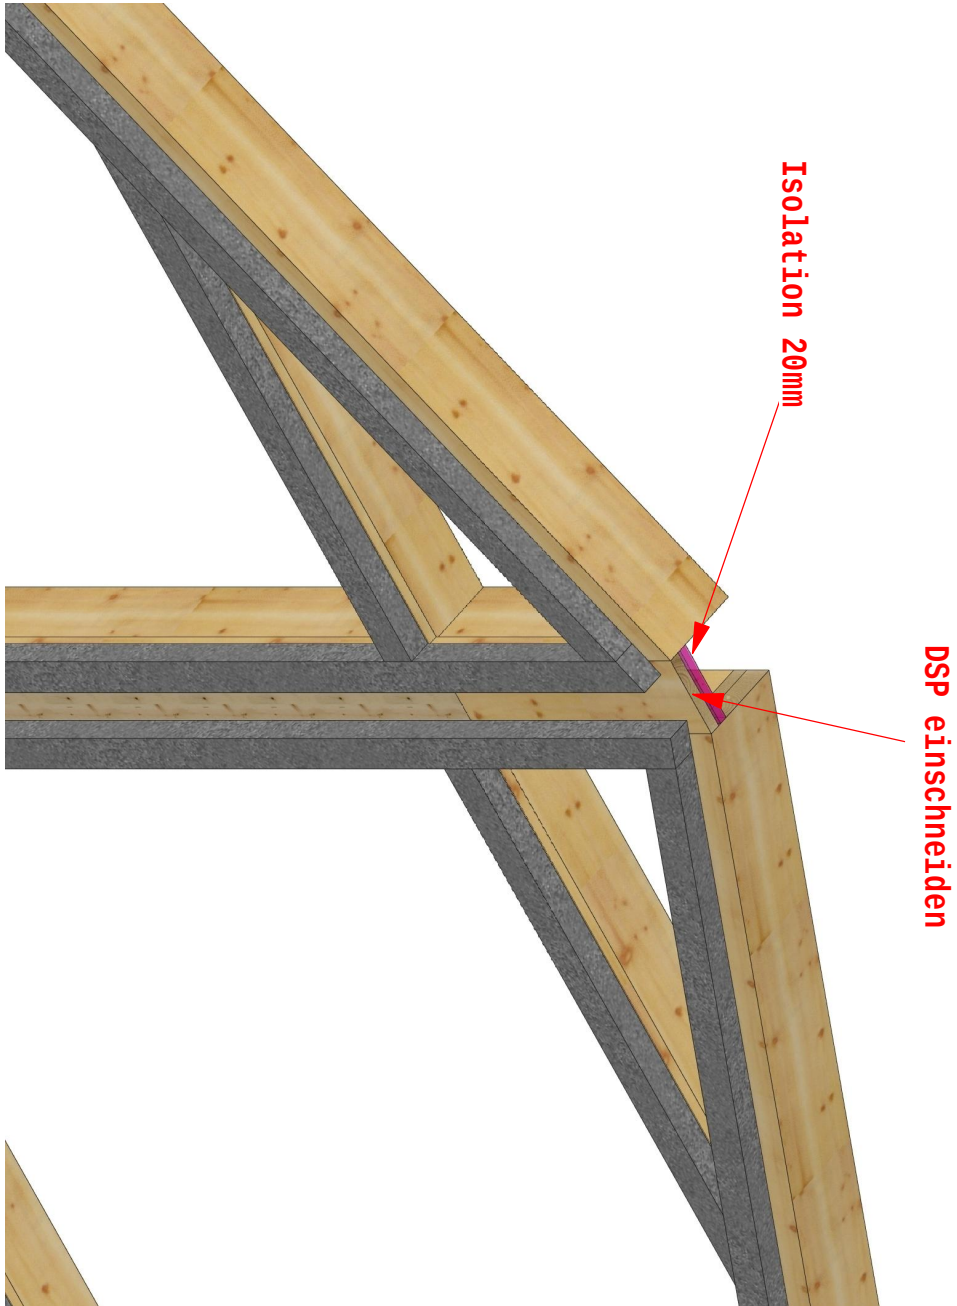


Appenzeller Holzbau GmbH Rosenbühl 6 9050 Appenzell info@a-holzba.ch 071/7801810			
Bauherr:	Objekt:	Werkplan:	
Guido Köller	Pfosten Riegel	AW Süd 2	
Maßstab:	Gezeichnet:	Datum:	Portdatum: Bemerkungen:
	R.K.	15.11.2017	

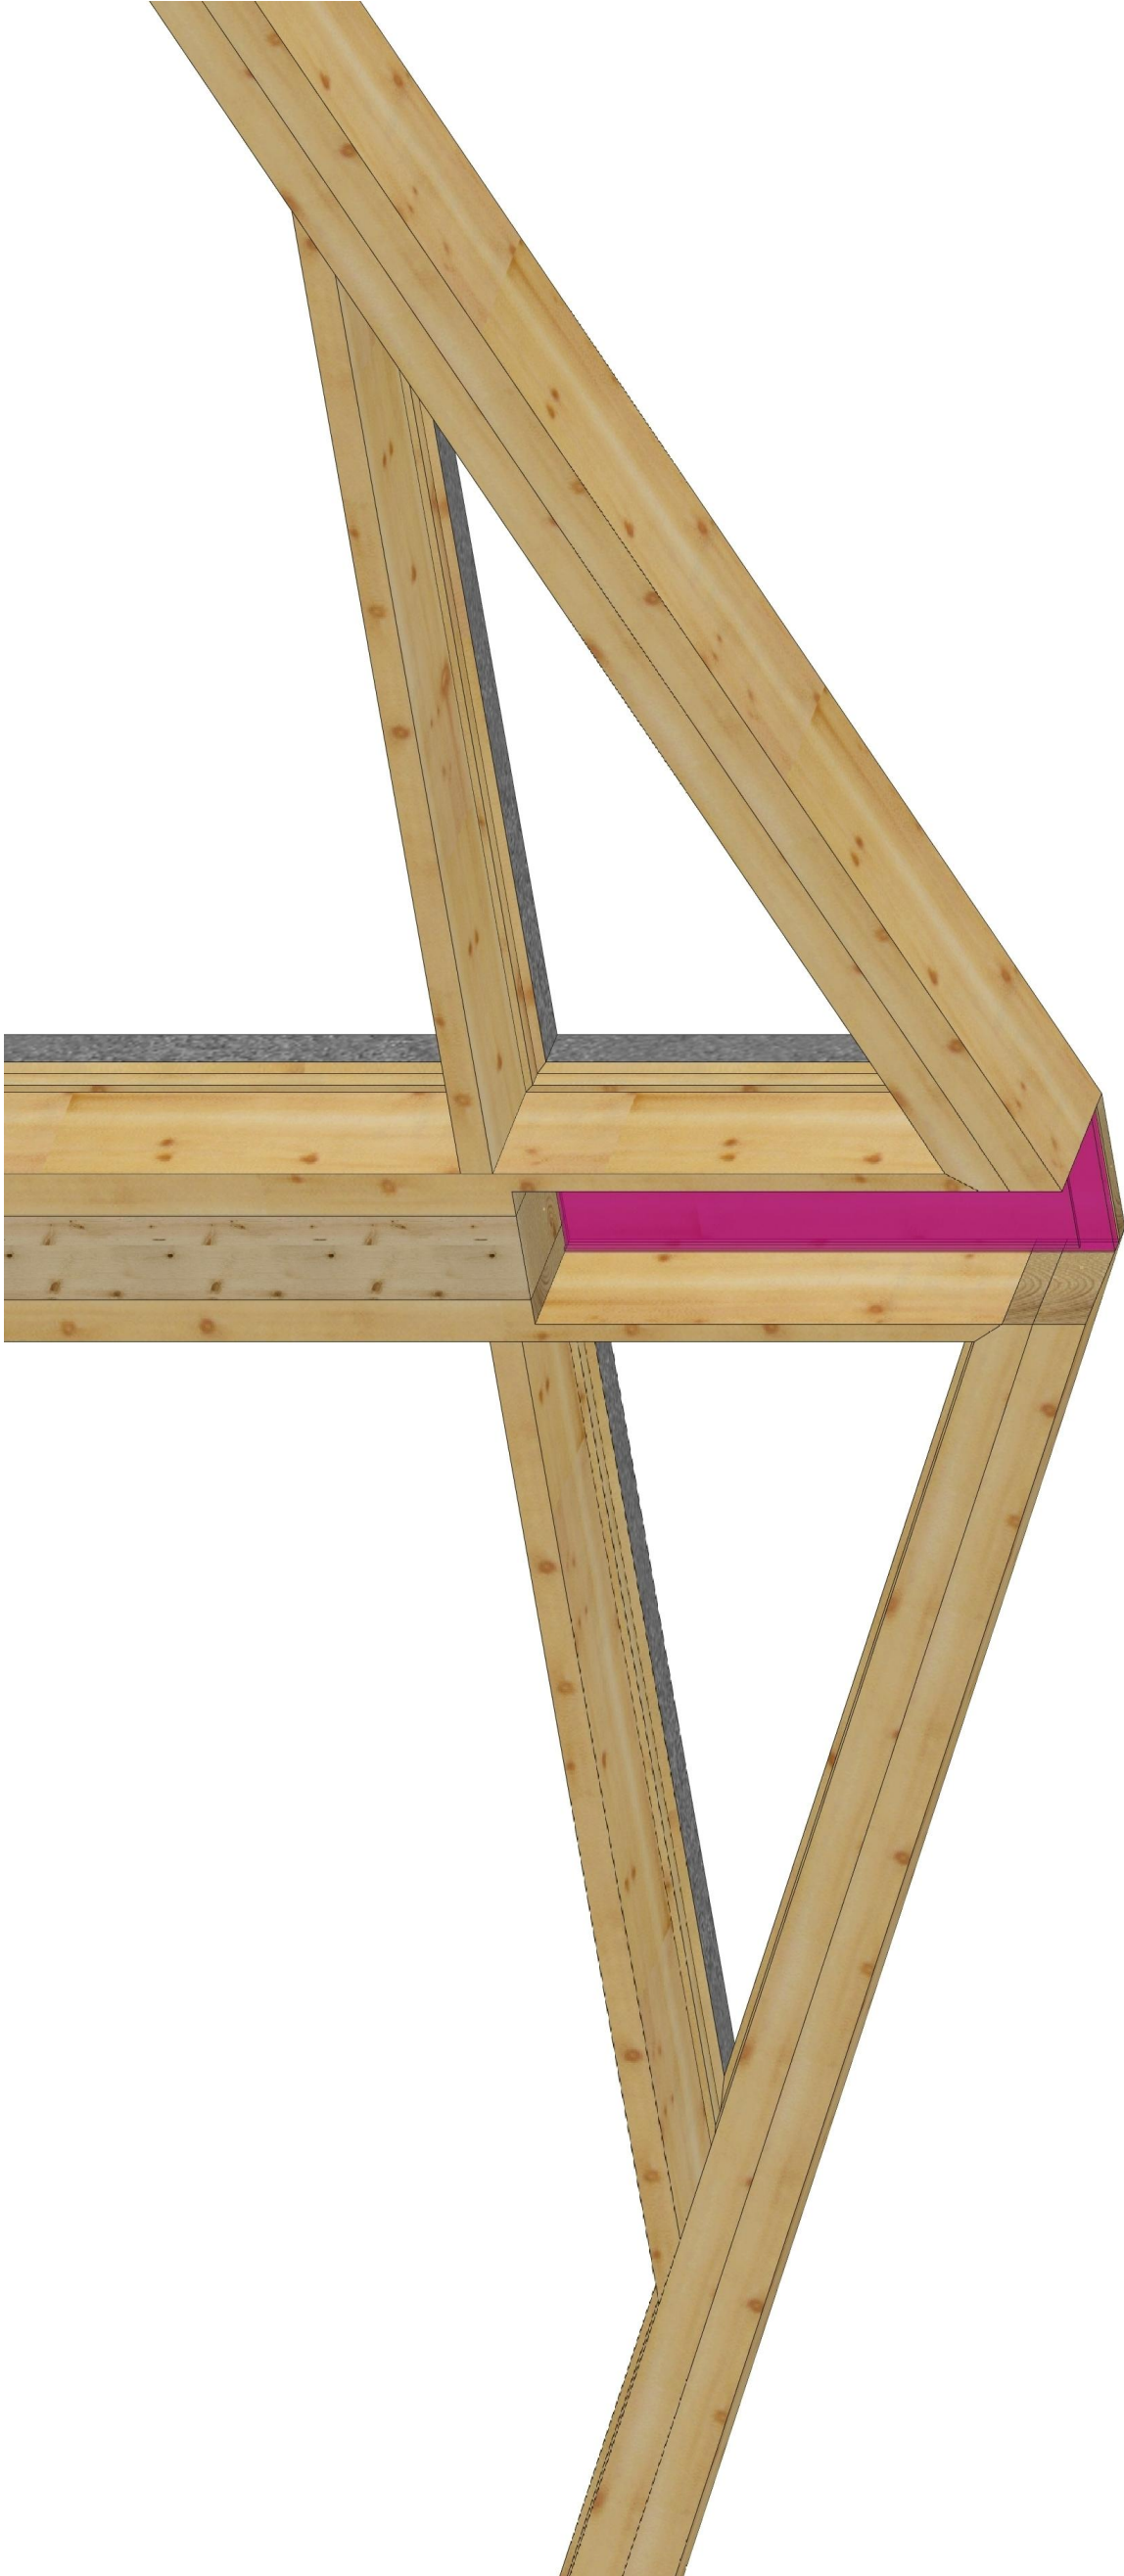

 Appenzeller Holzbau GmbH Rosenbühl 6 9050 Appenzell info@a-holzbau.ch 071/7801810					
Bauherr:	Objekt:	Wertplan:			
Guido Köller	Pfosten Riegel	OG AW Ost 1			
Maßstab:	Gezeichnet:	Datum:	Portdatum:	Bemerkungen:	
	R.K.		15.11.2017		

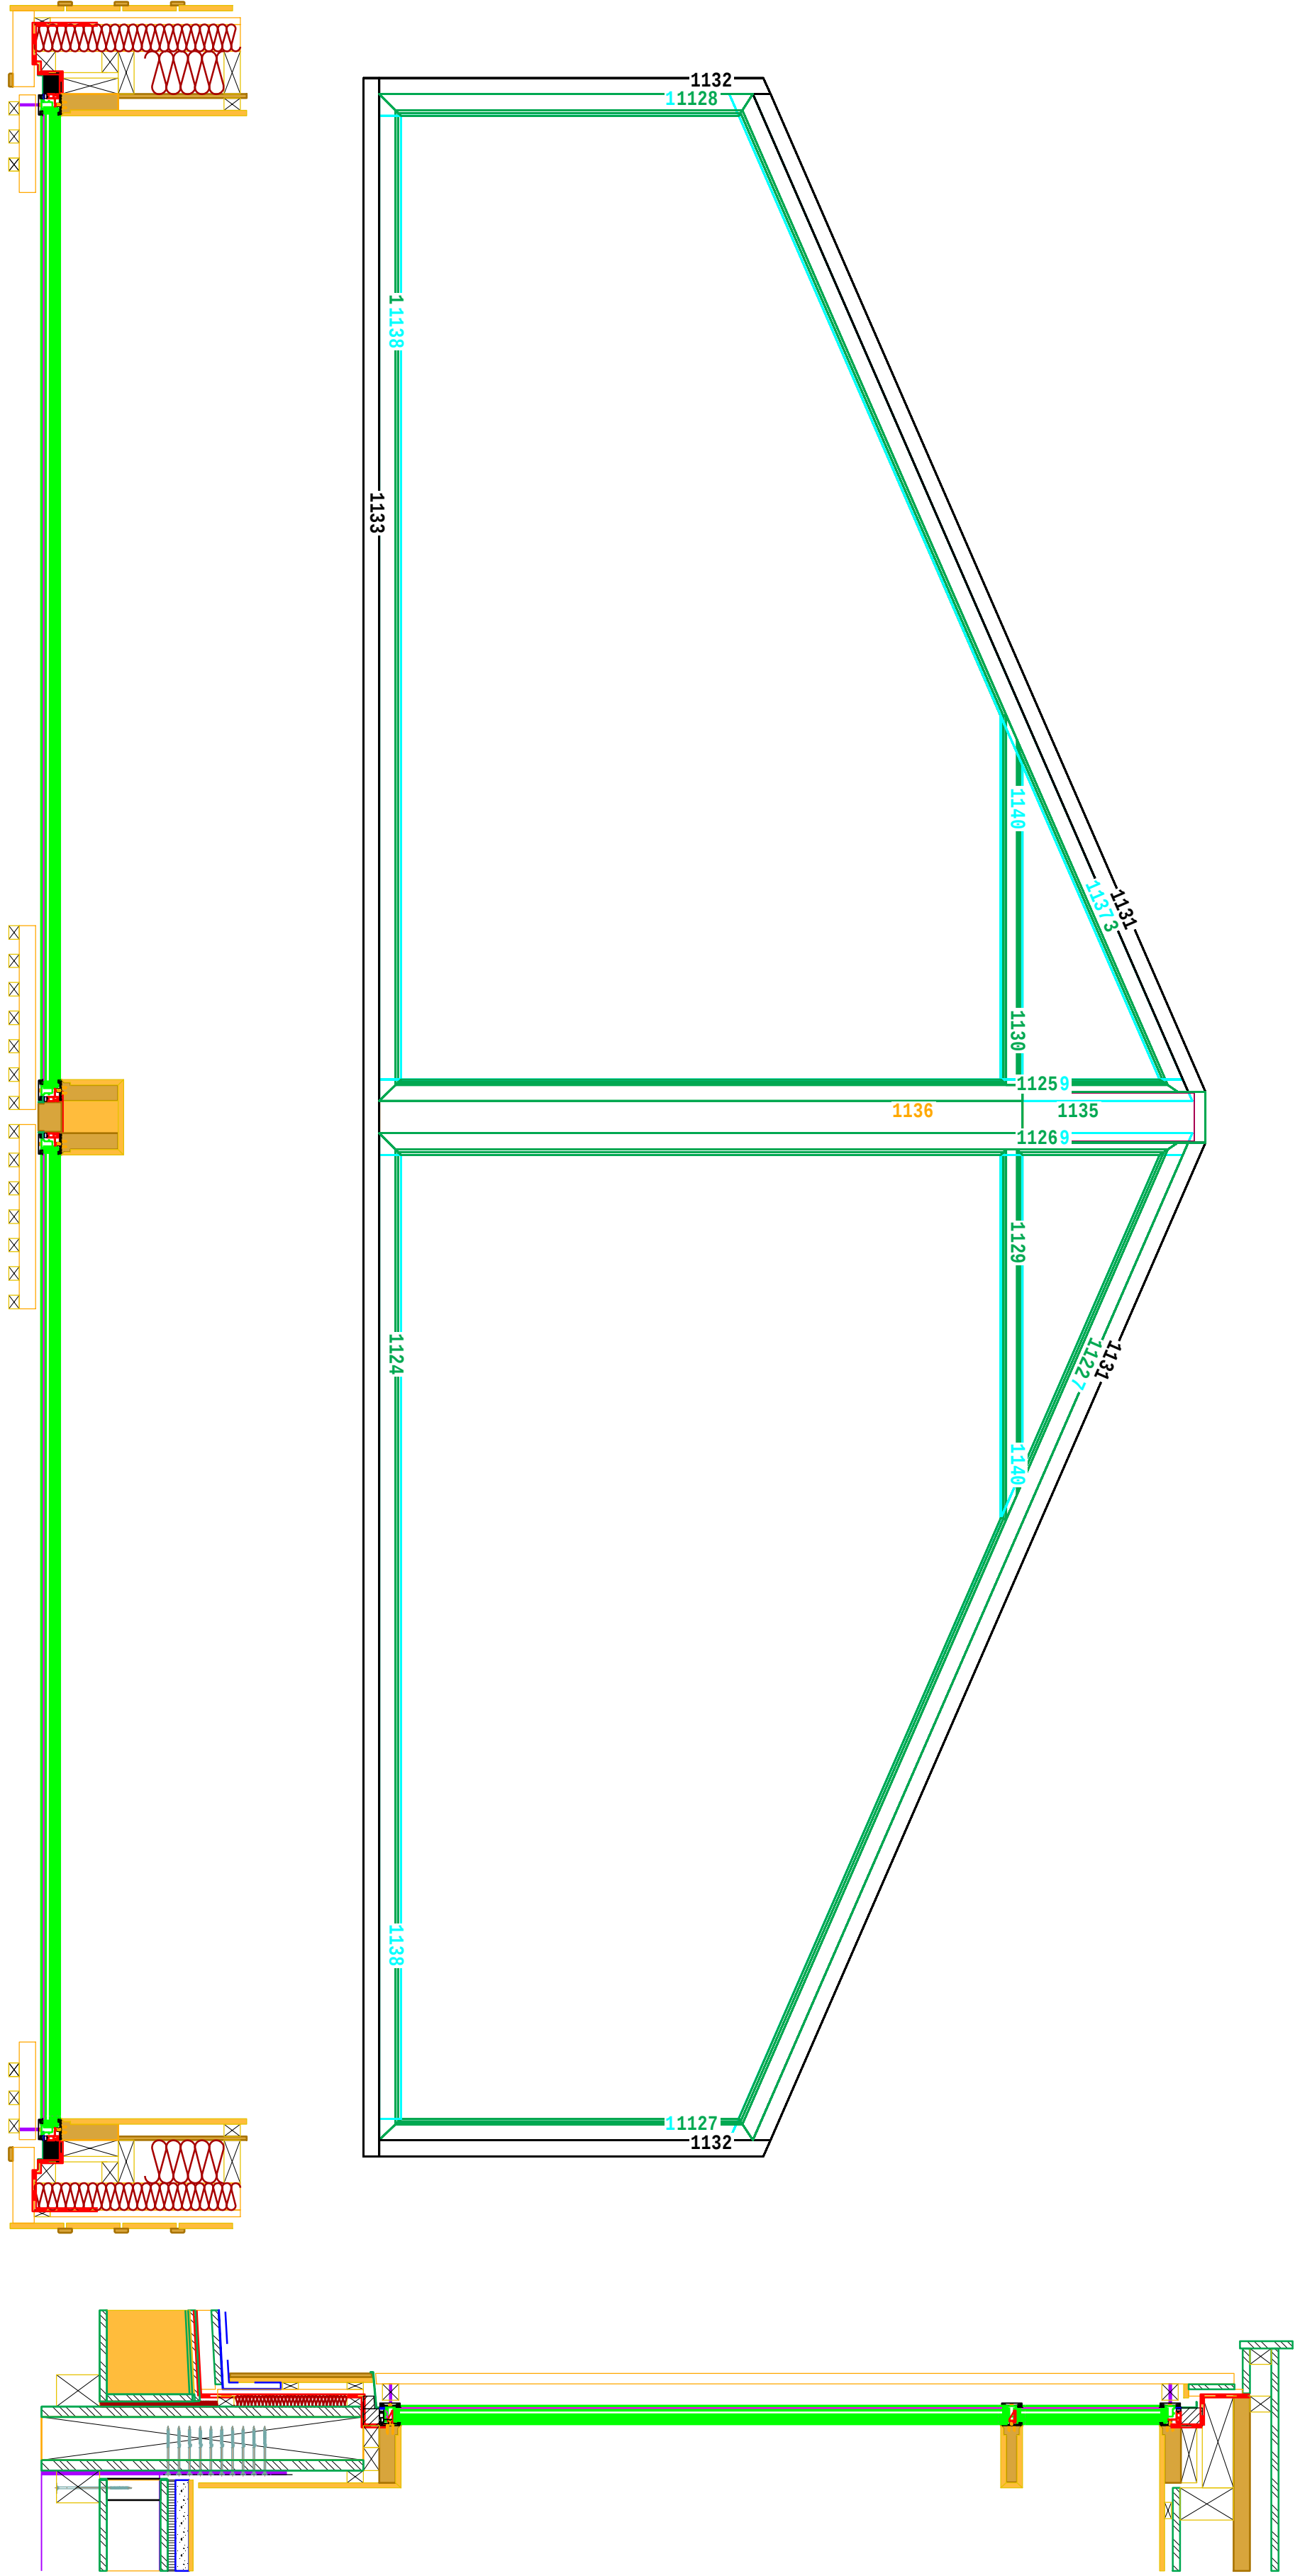

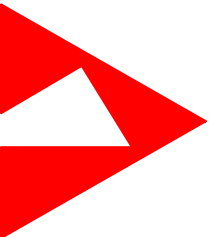 Appenzeller Holzbau GmbH Rosenbühl 6 9050 Appenzell info@a-holzbauch.ch 071/7801810			
Bauherr:	Objekt:	Werkplan:	
Guido Köller	Pfosten Riegel	OG AW West	
Massstab:	Gezeichnet:	Datum:	Portdatum: Bemerkungen:
	R.K.		15.11.2017