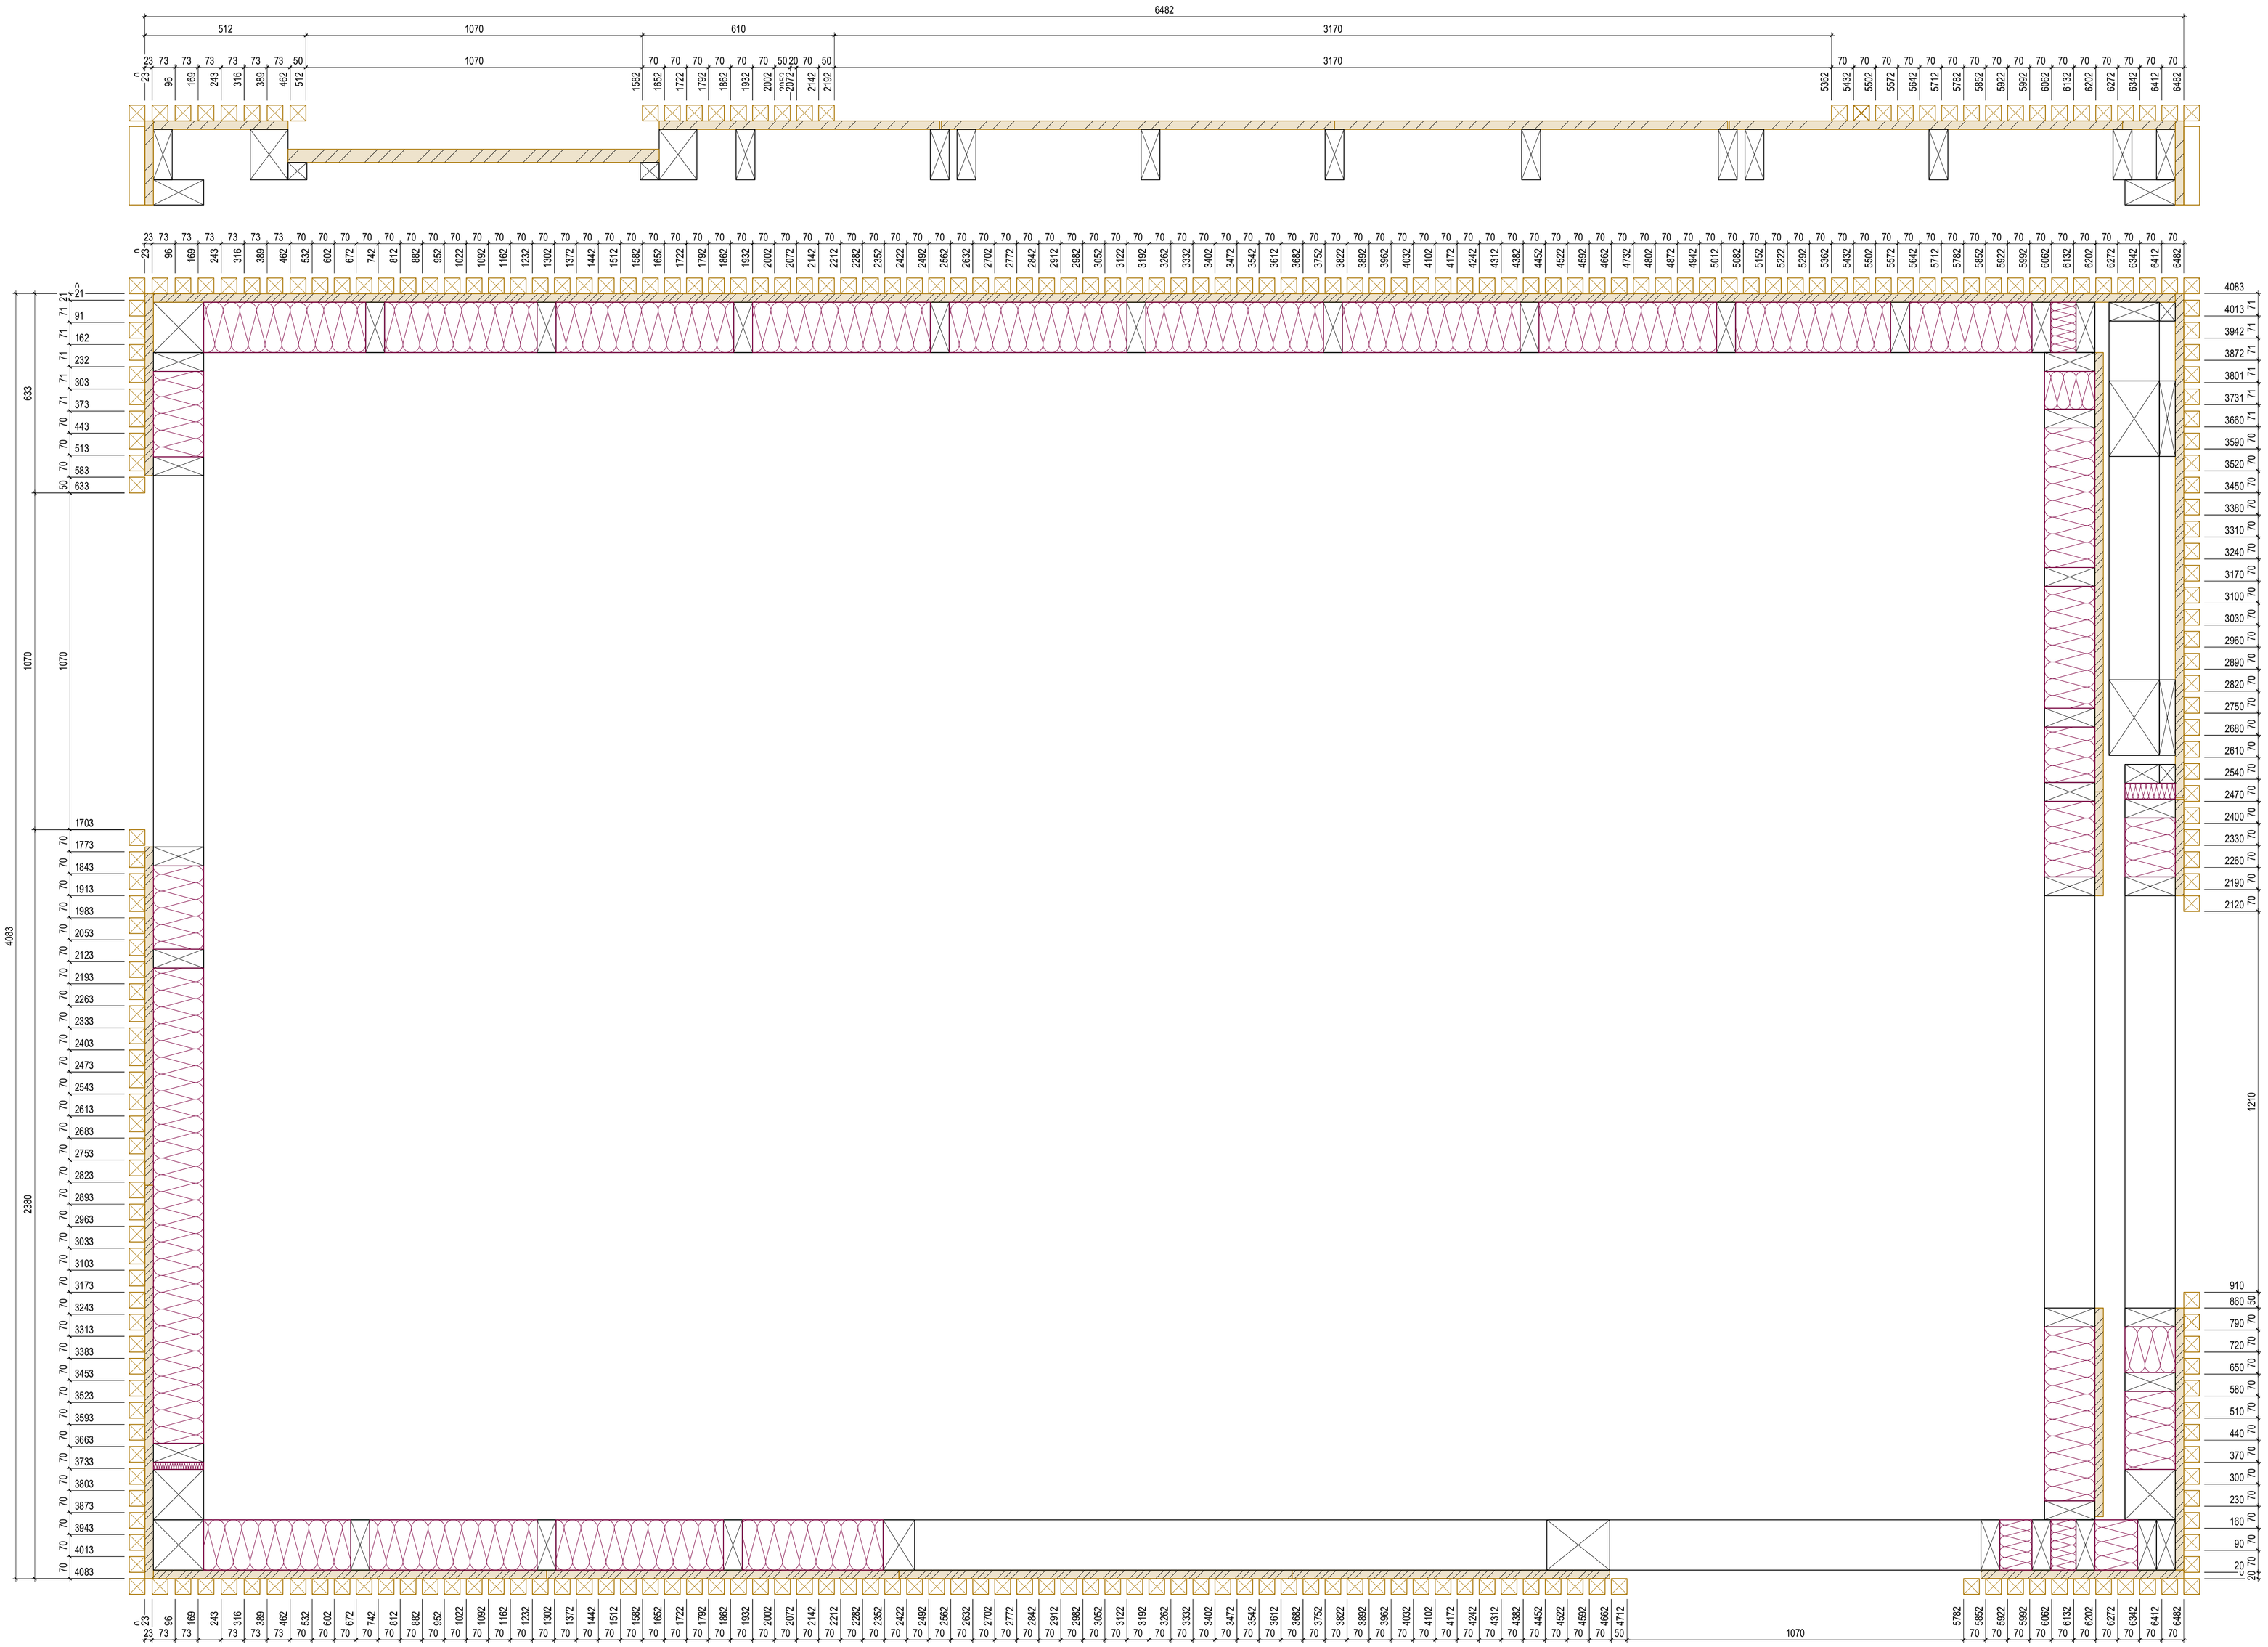bisang Holzbau Erlistrasse 8, 6403 Küssnacht T 041 552 78 00 www.bisangag.ch	Plan:	**Fassadeneinteilung**	Projekt Nr.: 220475
	Projekt:	BKW Gebäude Verkehrshaus	Mst: 1:10
	Bauherr:	BKW	Format A1
	Architekt:		Datum: 21.03.2023
	Projektleiter:	parn	Revidiert: 19.04.2023